

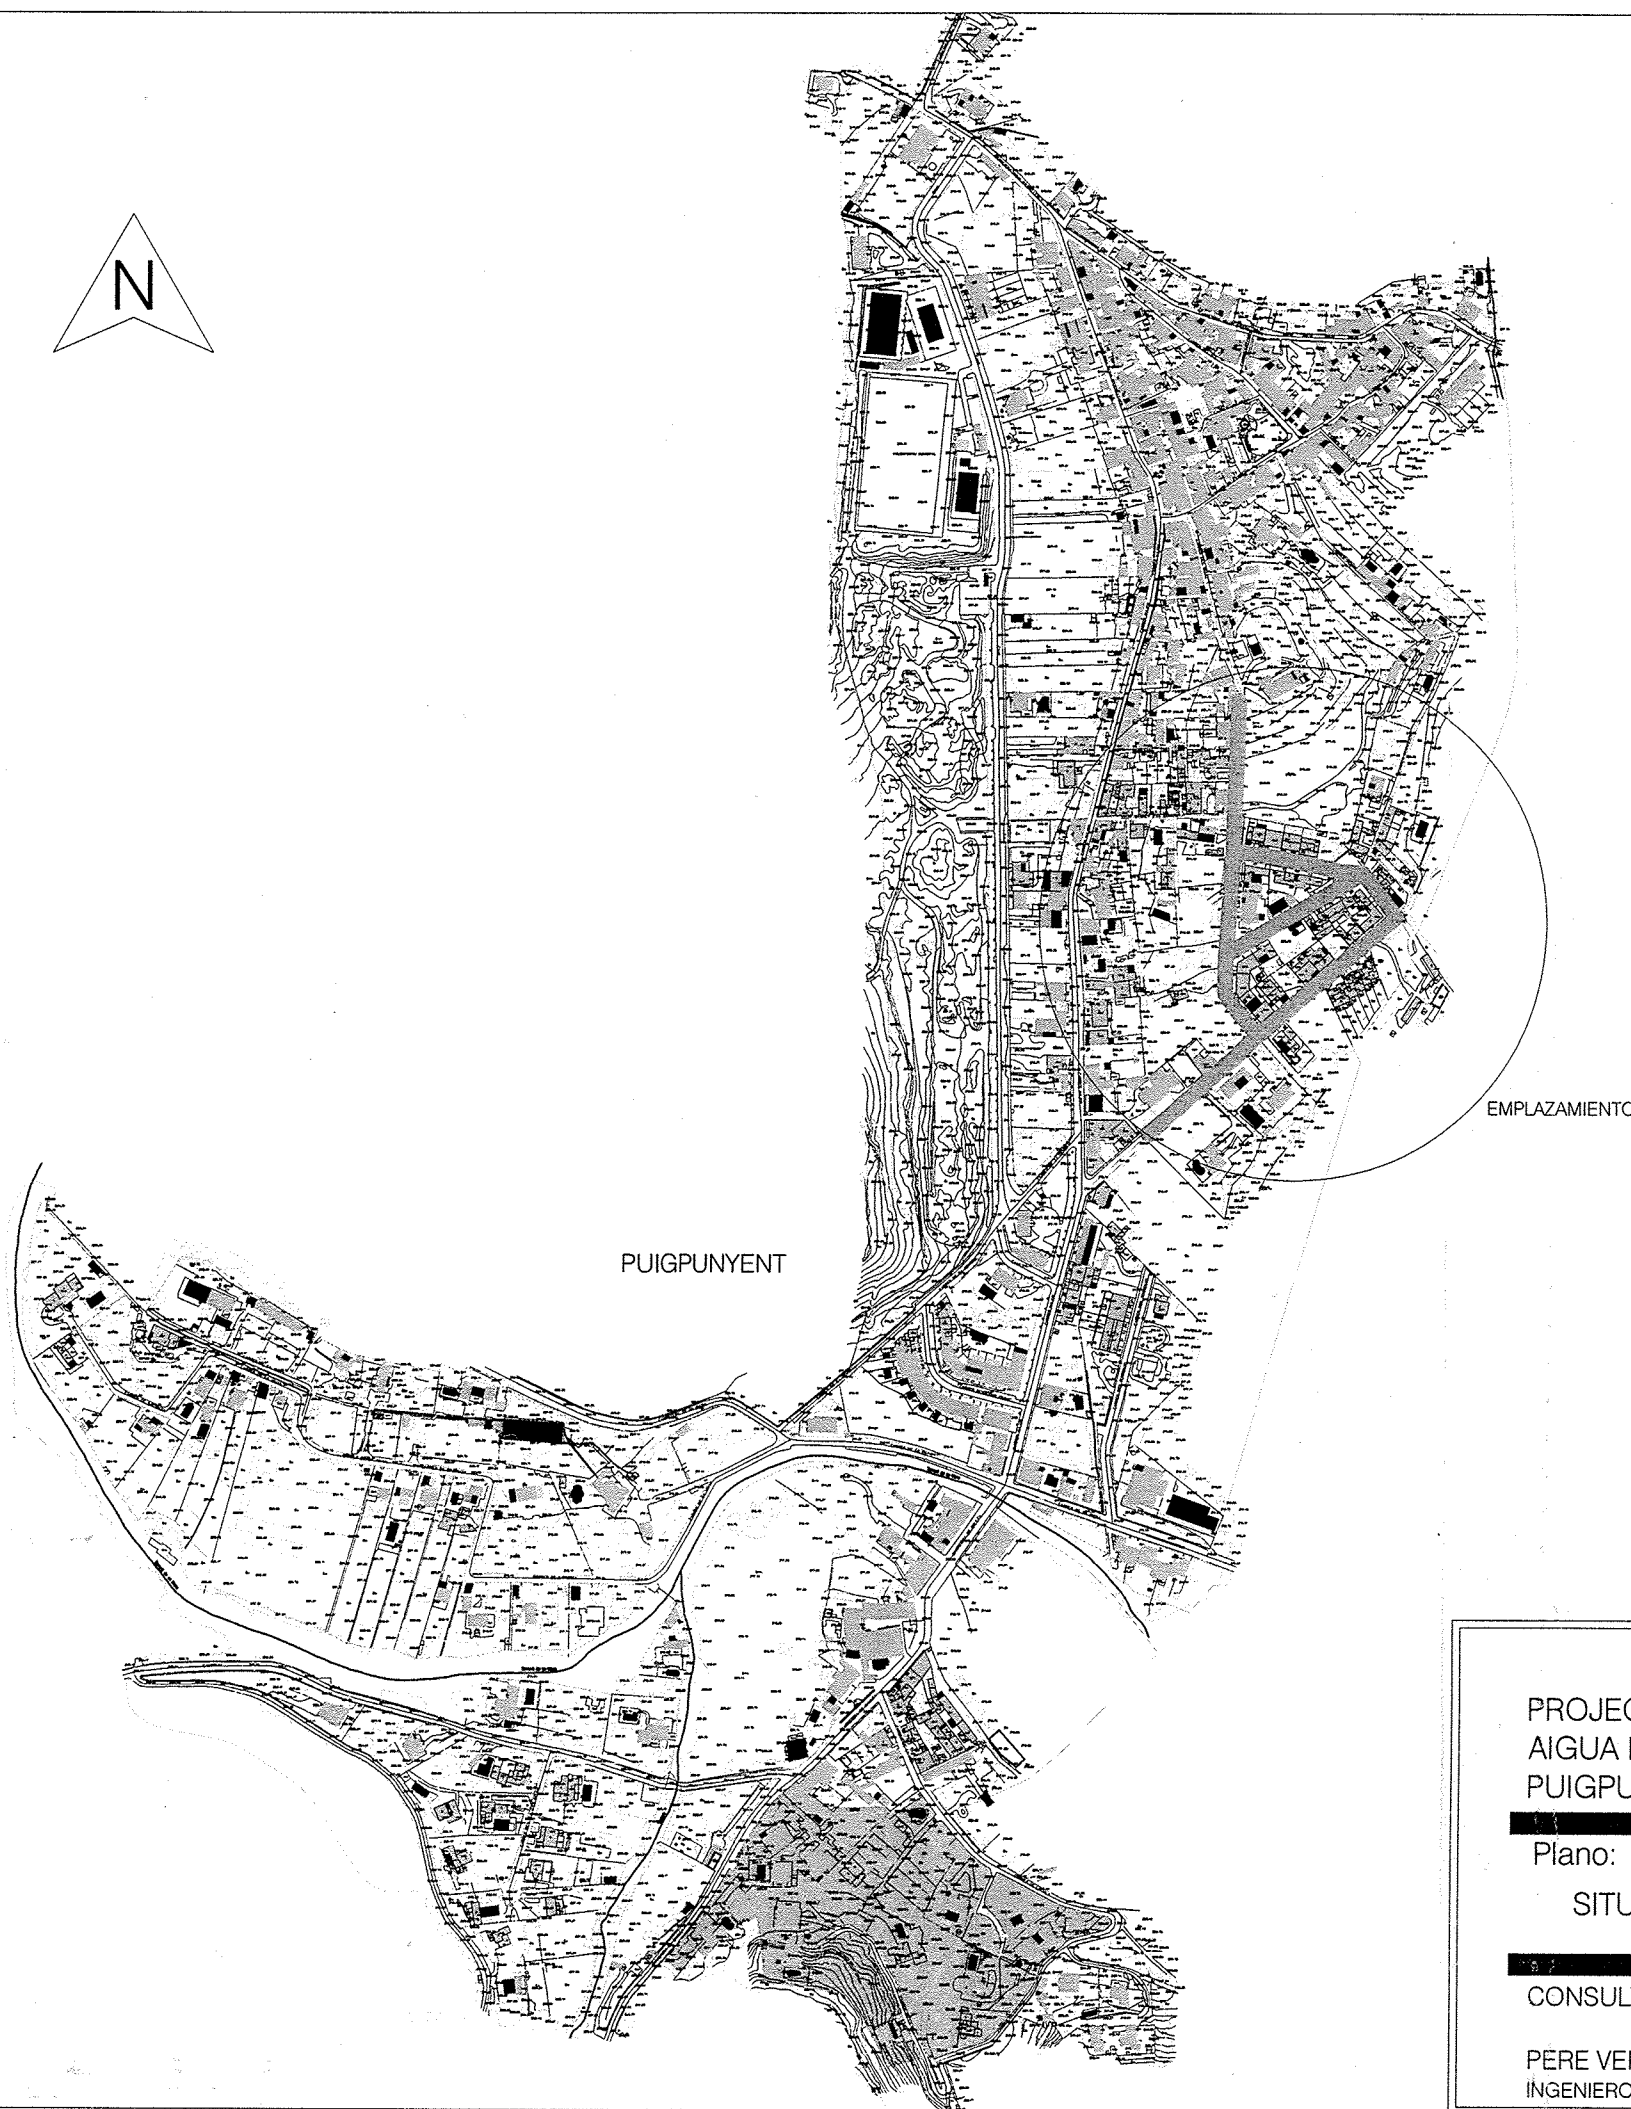
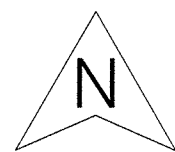


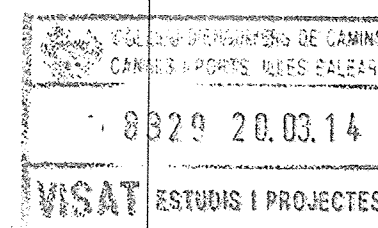

SITUACIÓN GENERAL

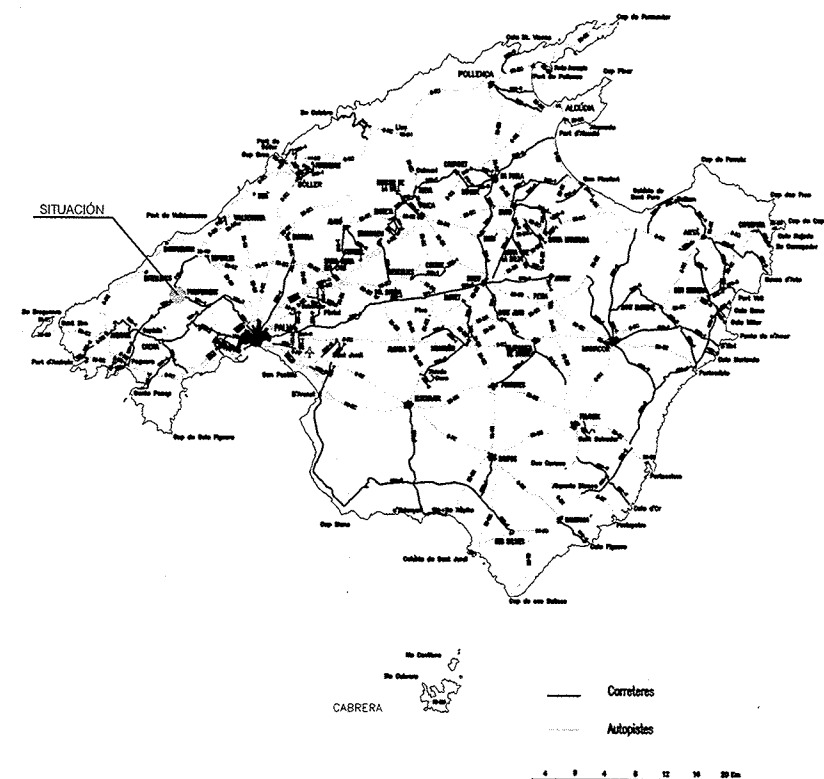

PROJECTE DE RENOVACIÓ DE LES XARXES DE CLAVEGUERAM,
AIGUA POTABLE I PLUVIALS, DE LA ZONA DE NA BELTRANA.
PUIGPUNYENT.

Plano:

SITUACIÓN Y EMPLAZAMIENTO

CONSULTORS D'ENGINYERIA I URBANISME, S.L.

PERE VENTAYOL MARCH.
INGENIERO DE CAMINOS, CANALES Y PUERTOS.

Nº Plano:

1

Escala:

VARIAS

Fecha:

Marzo 2014