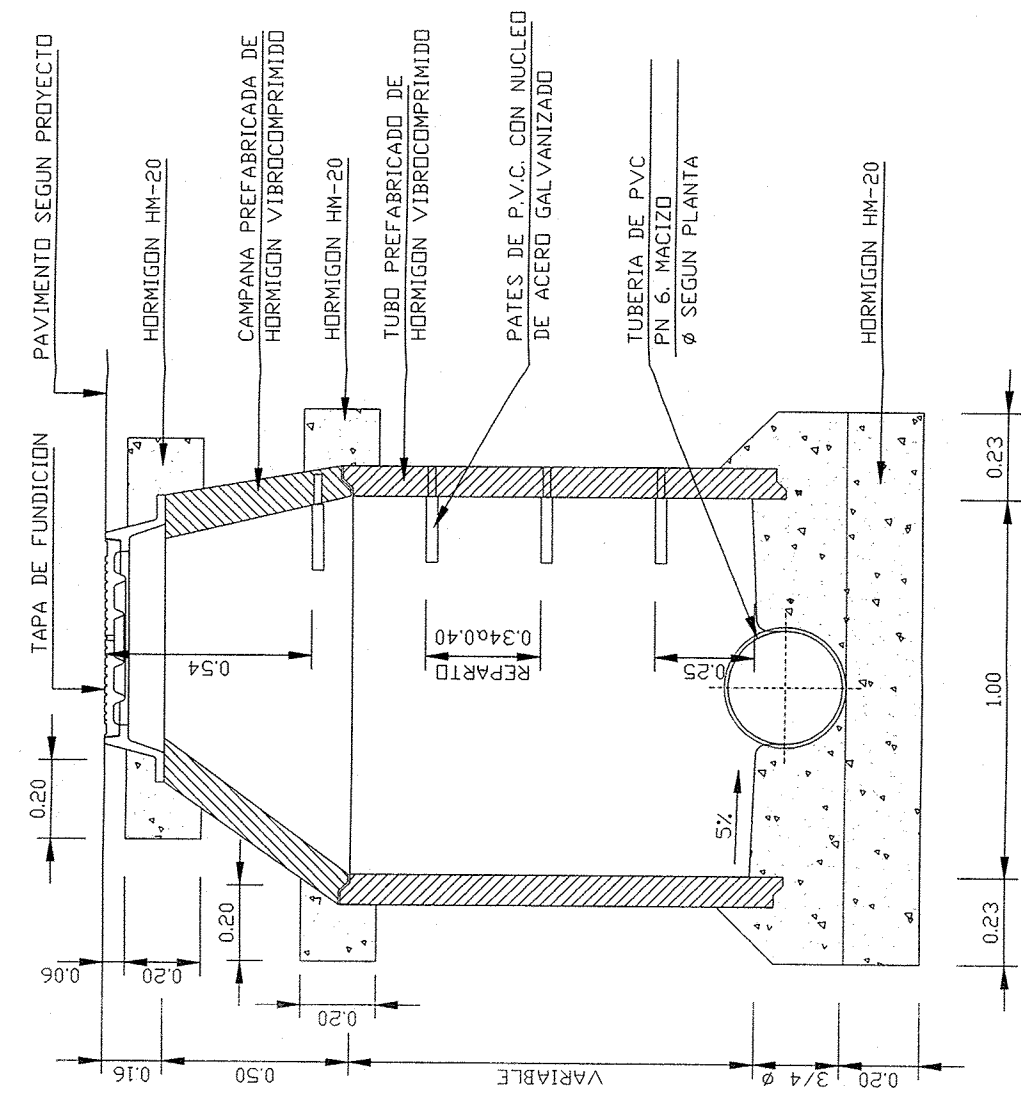
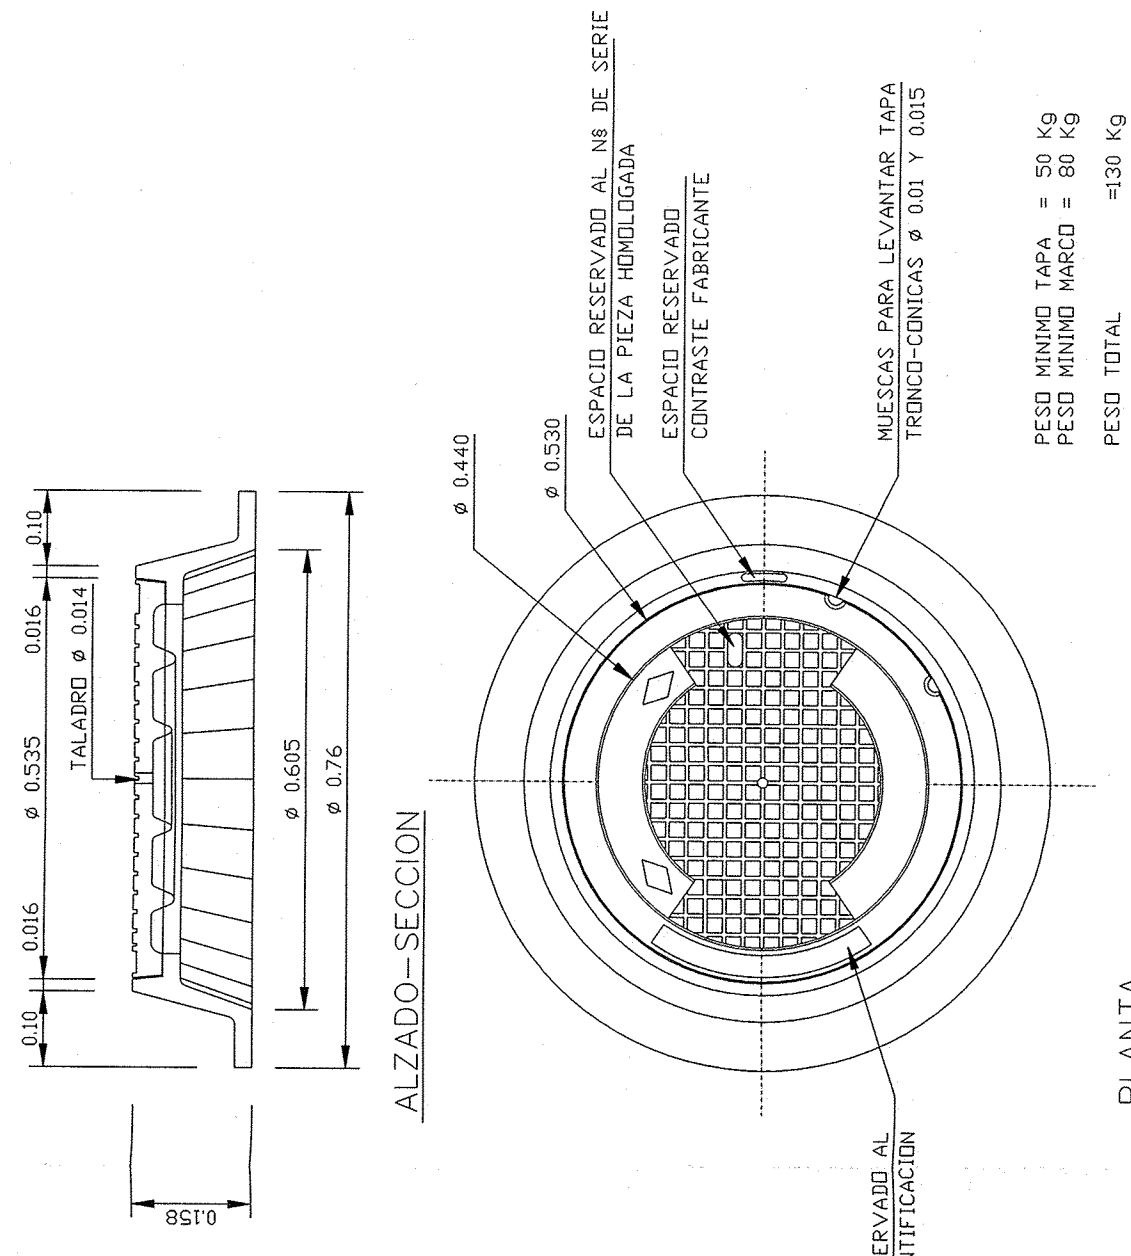
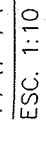
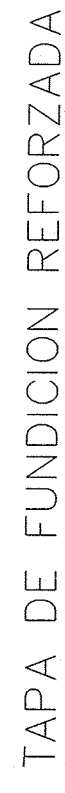
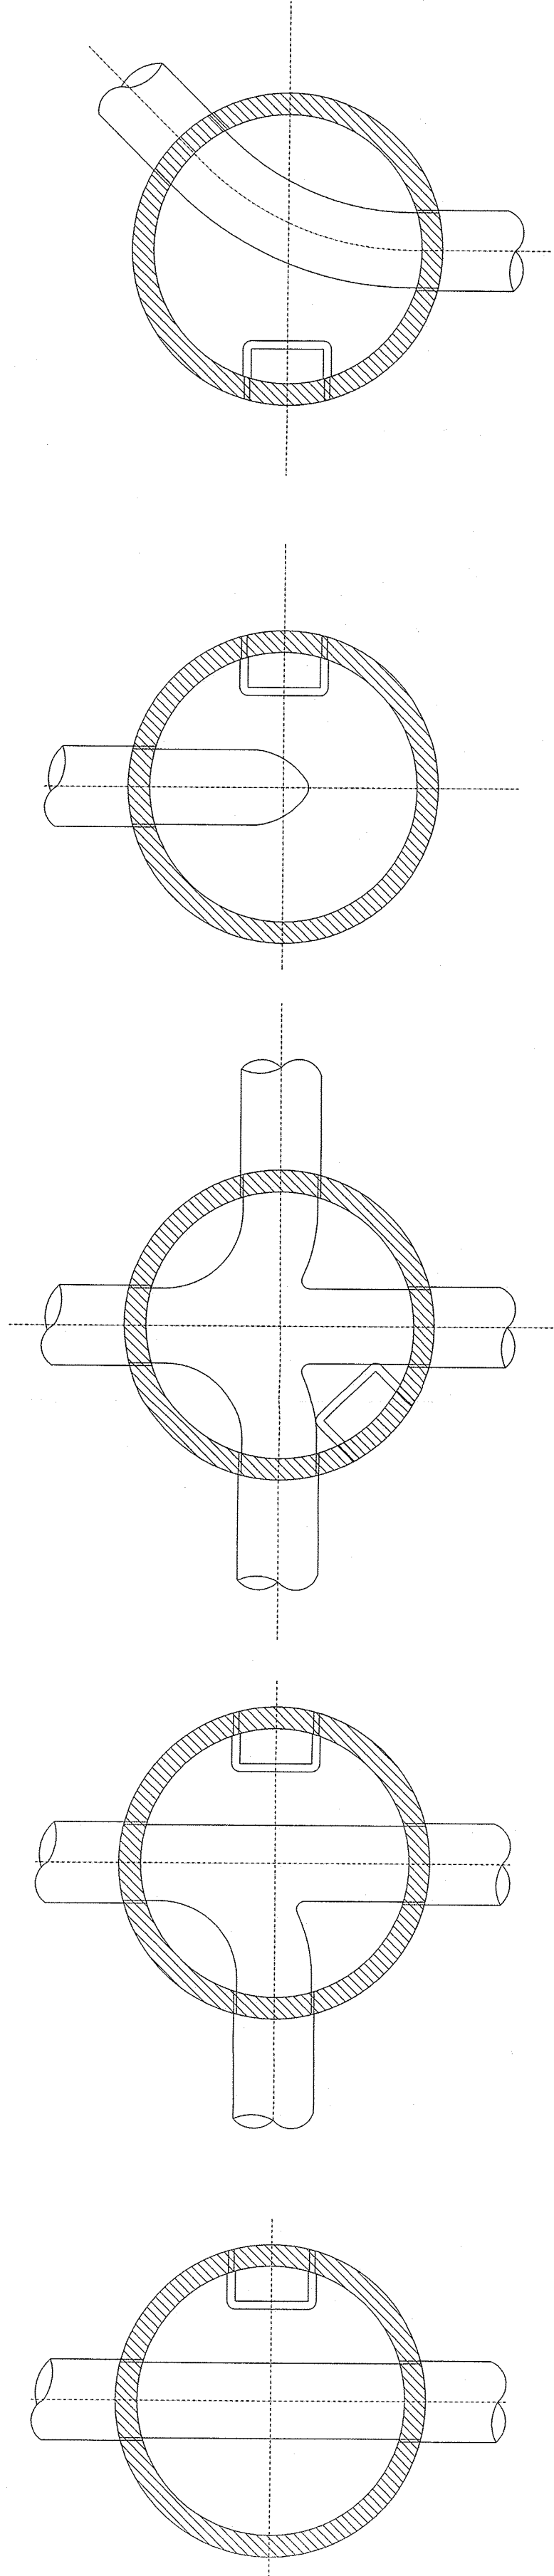


POZO DE REGISTRO

ALZADO-SECCION
ESC. 1:20

PLANTA

PLANTA SIMPLE
ESC. 1:10

PLANTA CON AFLUENTE
ESC. 1:10


PLANTA CON DOBLE AFLUENTE
FSC 1-10

PLANTA INICIO TRAMO
ESC 1:10

PLANTA CAMBIO ALINEACION


TAPA DE FUNDICION PARA P.B.

ESCALA 1:5


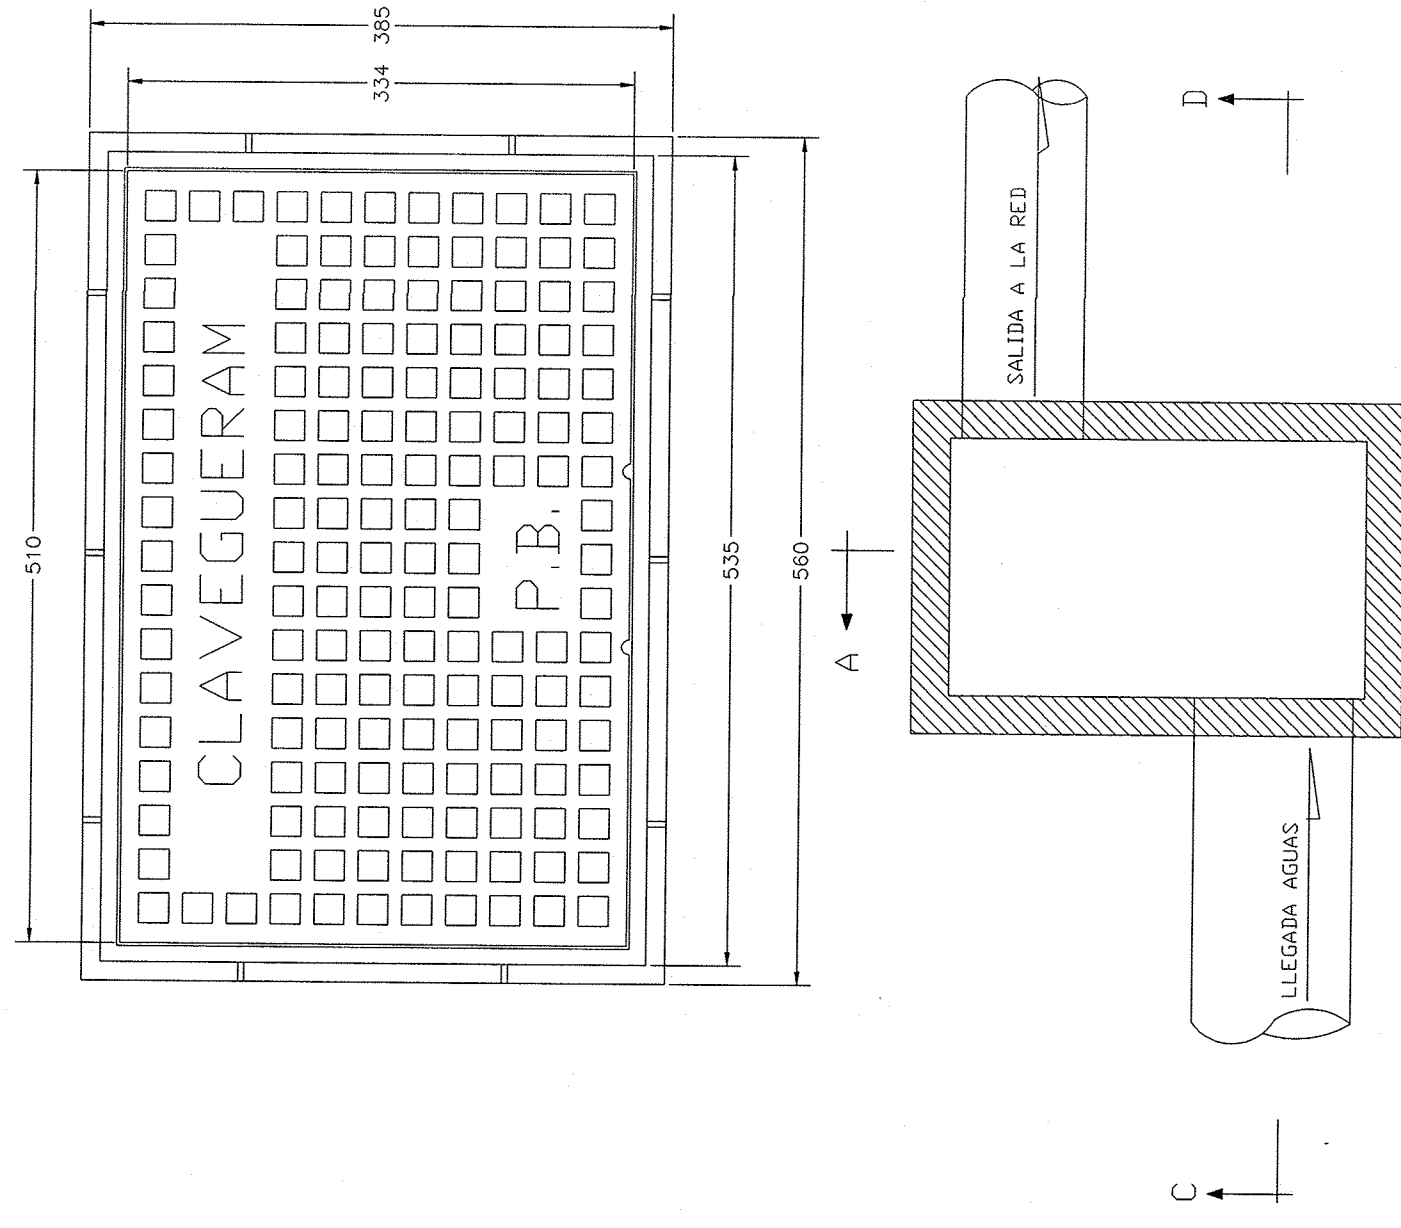


PLANTA CONJUNTO


SECTION C-D

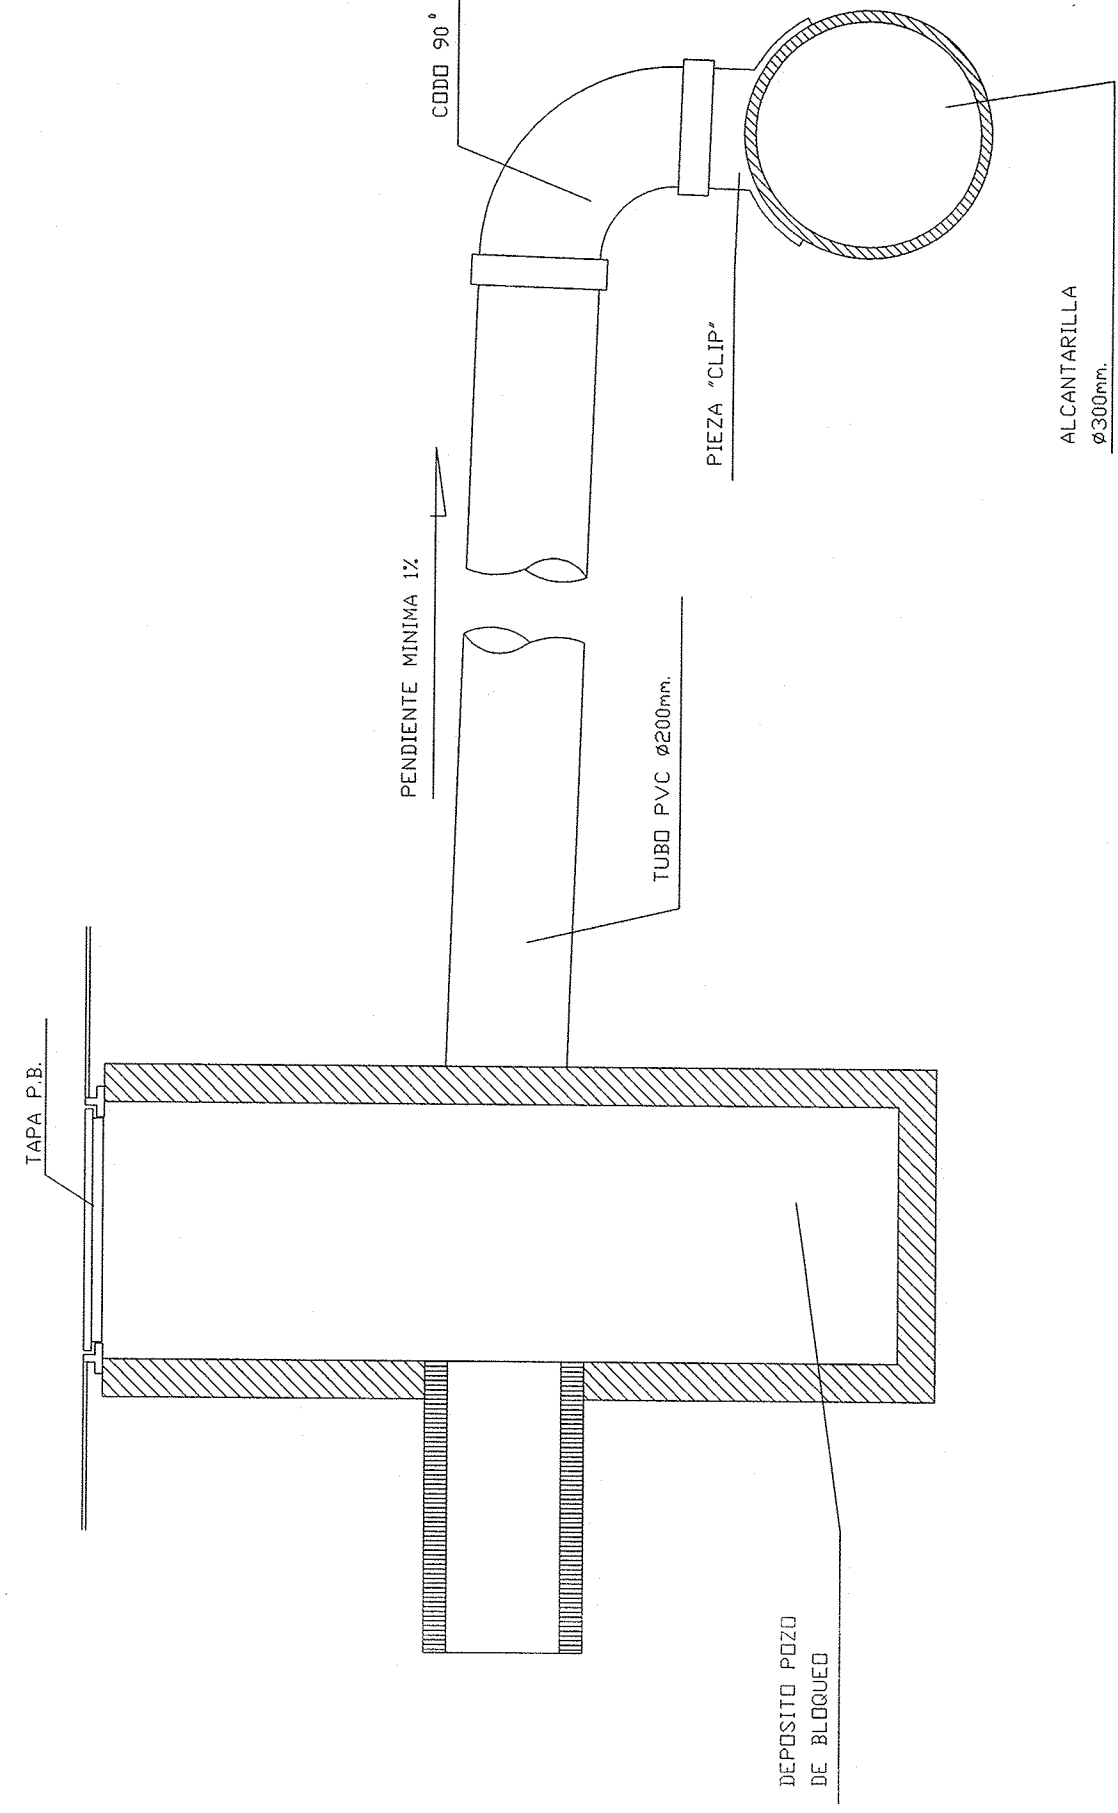

SECTION A-B

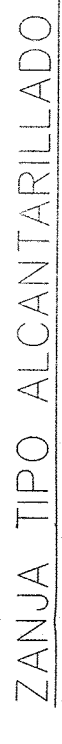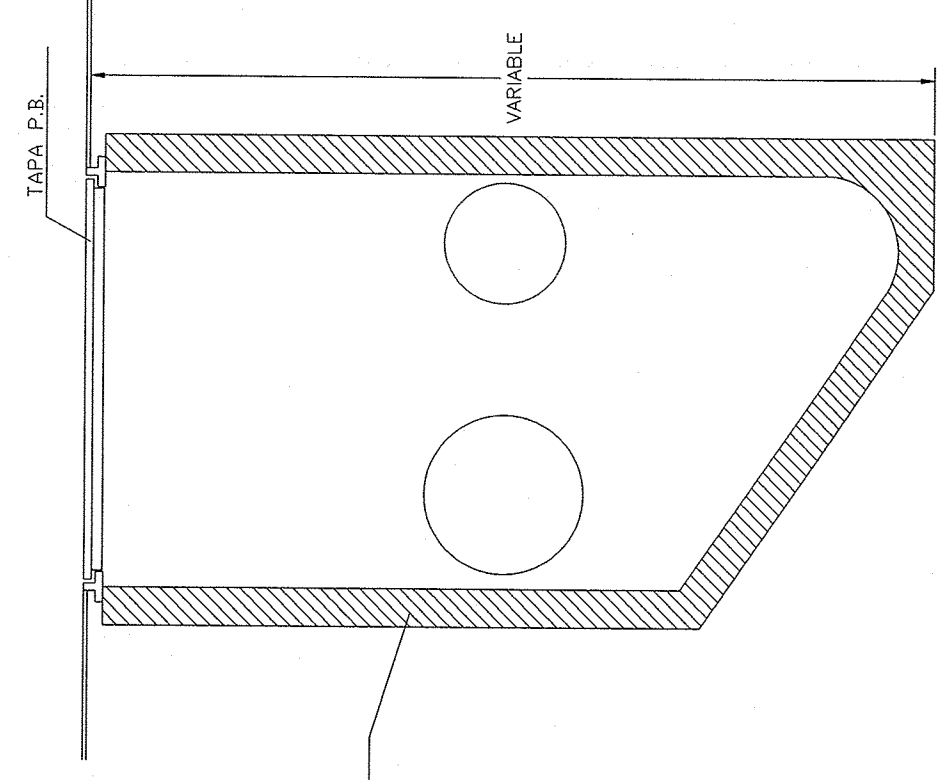

ESC. 1:10

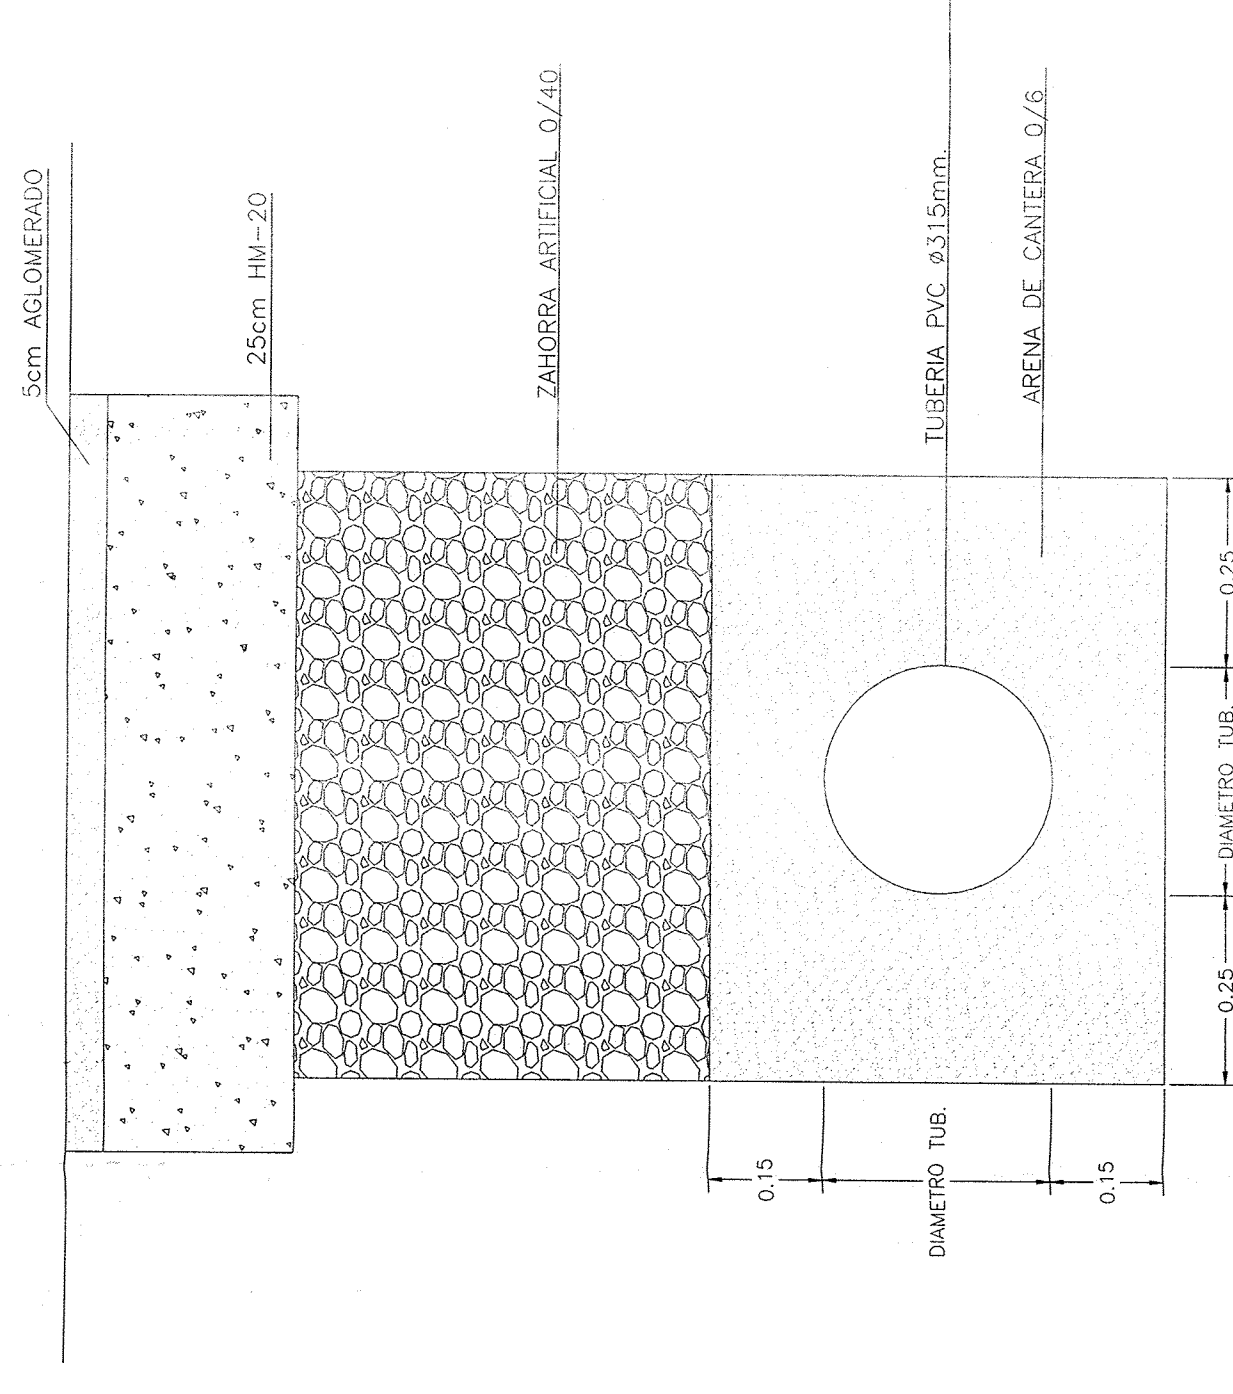

PROJECTE DE RENOVACIÓ DE LES XARXES DE CLAVEGUERAM,
AIGUA POTABLE I PLUVIALS, DE LA ZONA DE NA BELTRANA.
PUIGPUNYENT

Plano: ALCANTARILLADO.
DETALLES. POZO DE REGISTRO POZO DE BLOQUEO Y ZANJAS TIPO

CONSULTORS D'ENGINYERIA I URBANISME, S.L.

PERE VENTAYOL MARCH

INGENIERO DE CAMINOS, CANALES Y PUERTOS



Nº Plano: 5.

Escala:

Fecha: **Marzo**