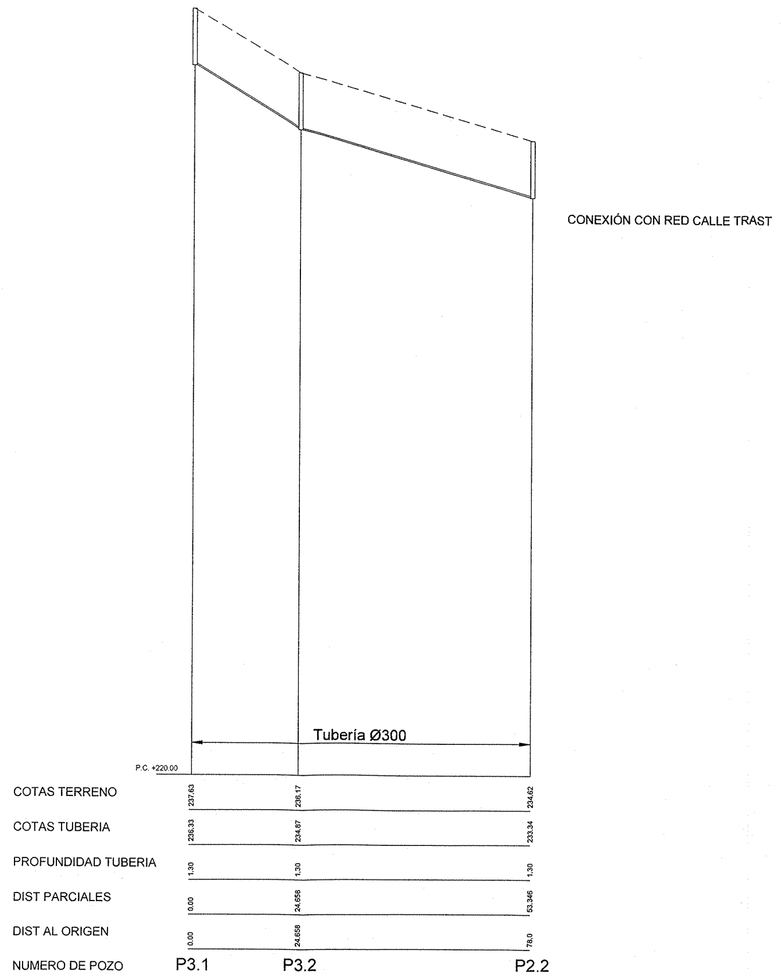

CARRER NOU DE NA BELTRANA

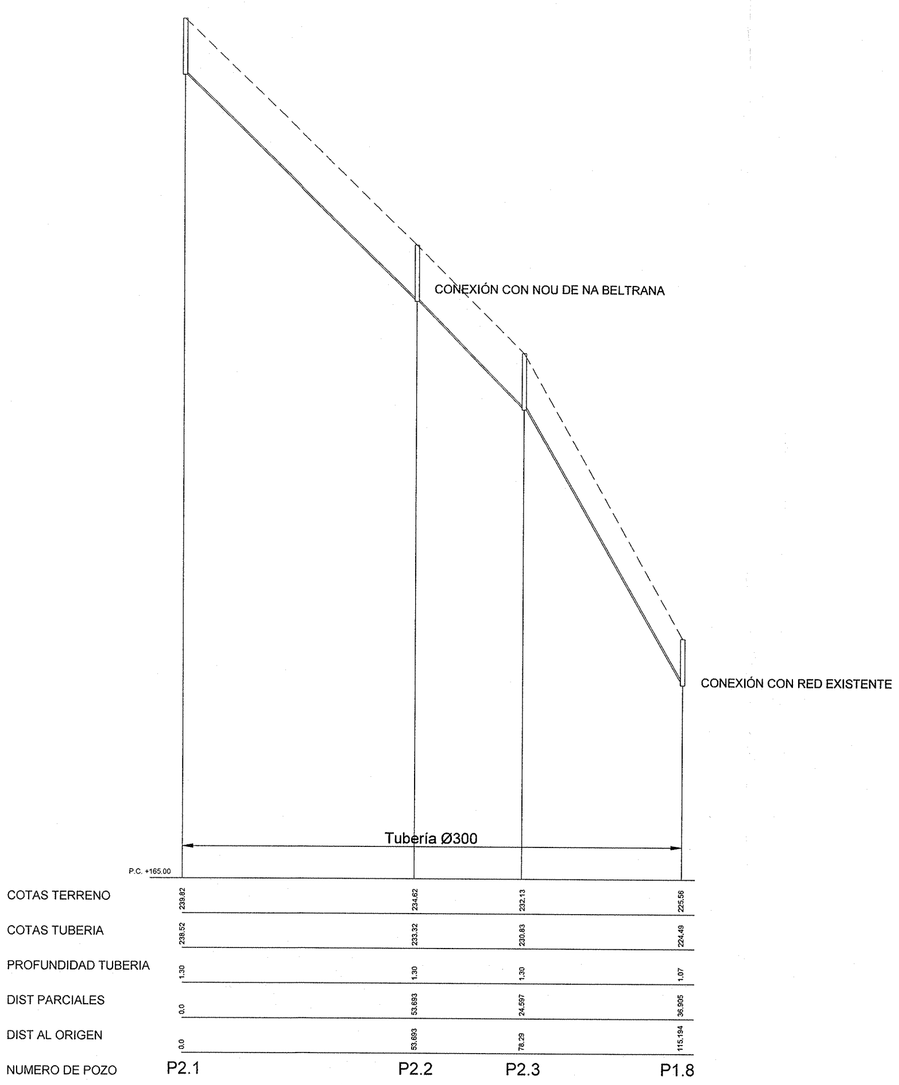

CARRERS DE NA BELTRA I DES TRAST

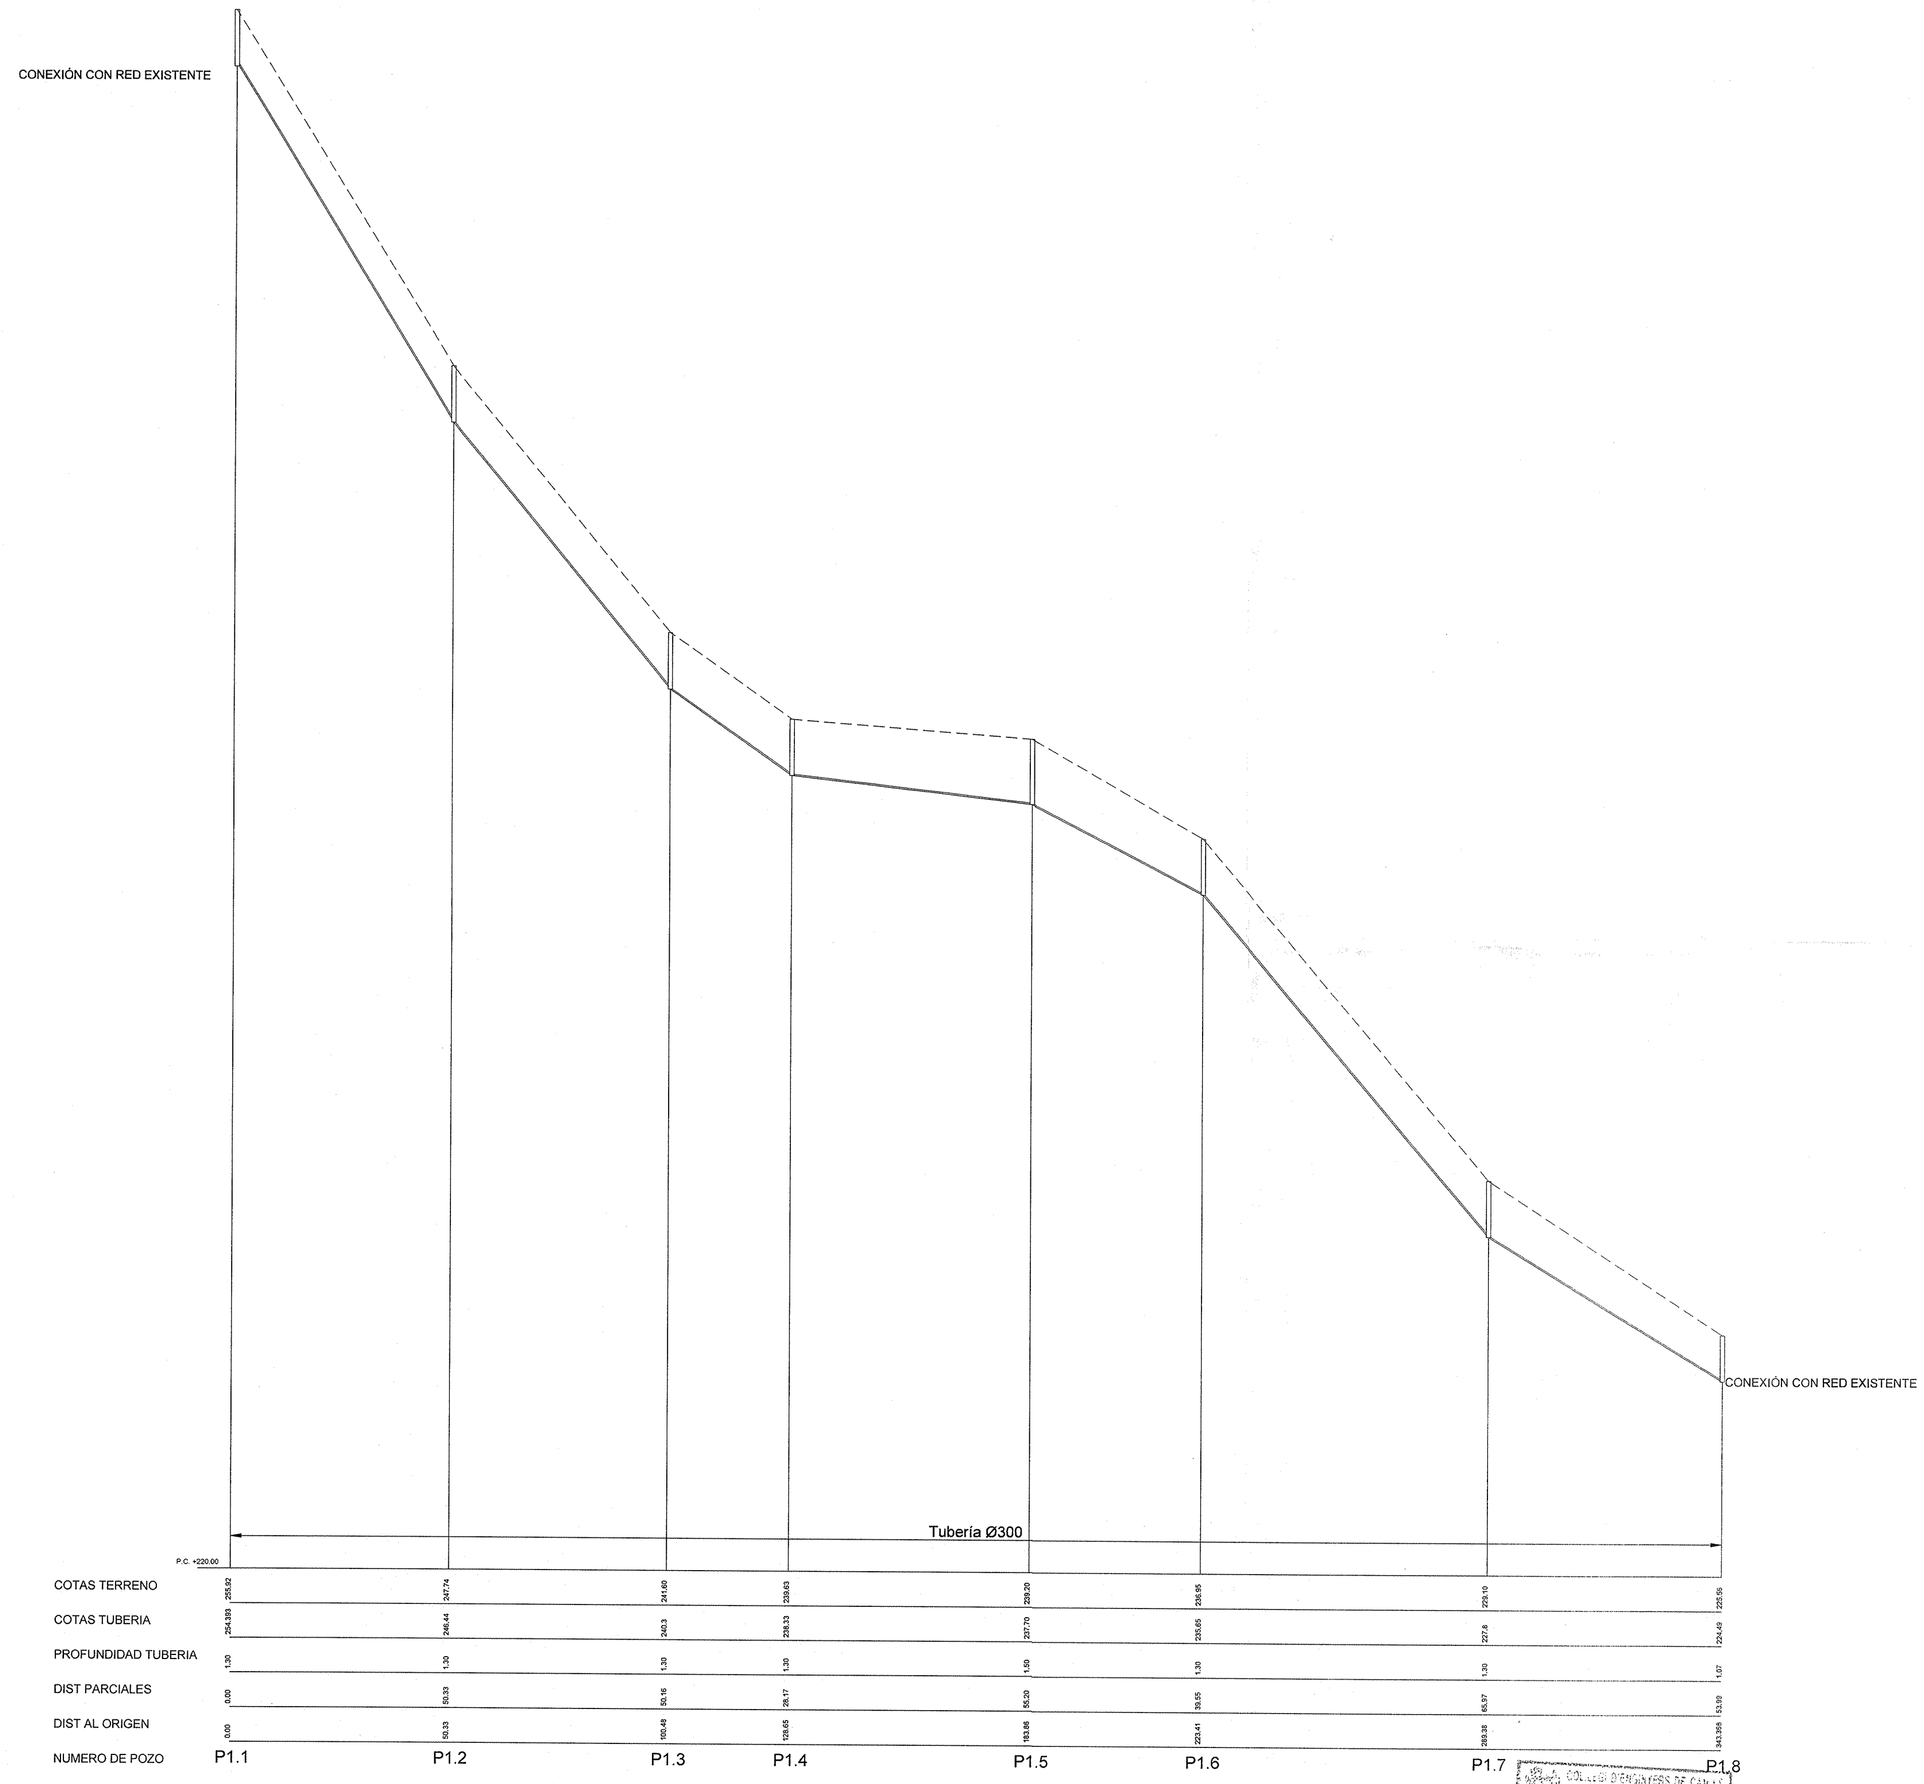

CARRERS DE TRAST I NA BELTRANA

COLLEGI D'ENGINYERS DE CAMINS CANALS I PORTS ILLES BALEARS
8329 20.03.14
VISAT ESTUDIS I PROJECTES

PROJECTE DE RENOVACIÓ DE LES XARXES DE CLAVEGUERAM, AIGUA POTABLE I PLUVIALS, DE LA ZONA DE NA BELTRANA. PUIGPUNYENT

Nº Plano: 4.1

Plano: PERFILES LONGITUDINALES. ALCANTARILLADO

Escala: H: 1/1000 V: 1/100

CONSULTORS D´ENGINYERIA I URBANISME, S.L.
PERE VENTAYOL MARCH.
INGENIERO DE CAMINOS, CANALES Y PUERTOS.

Fecha: Marzo 2014