


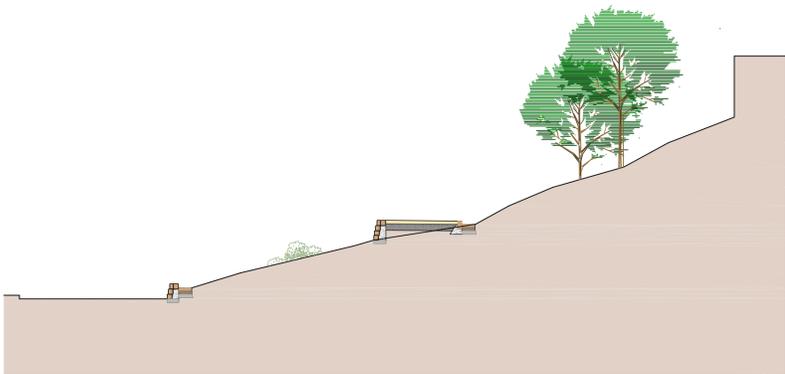


SECCION B



SECCION C




SECCION D

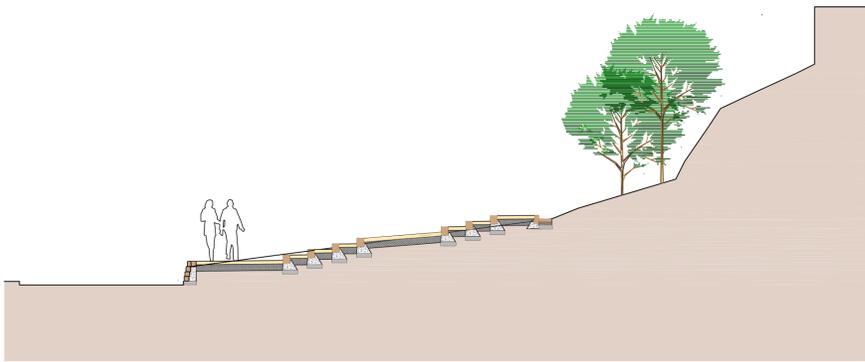



SECCION E



SECCION F

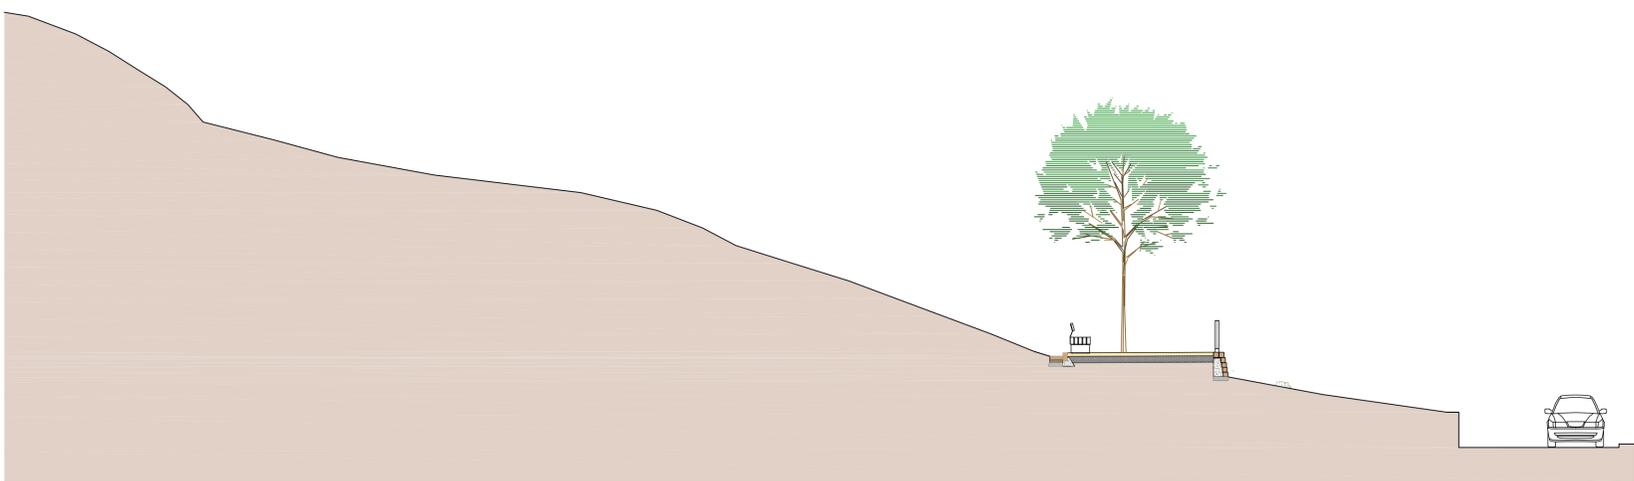

SECCION H

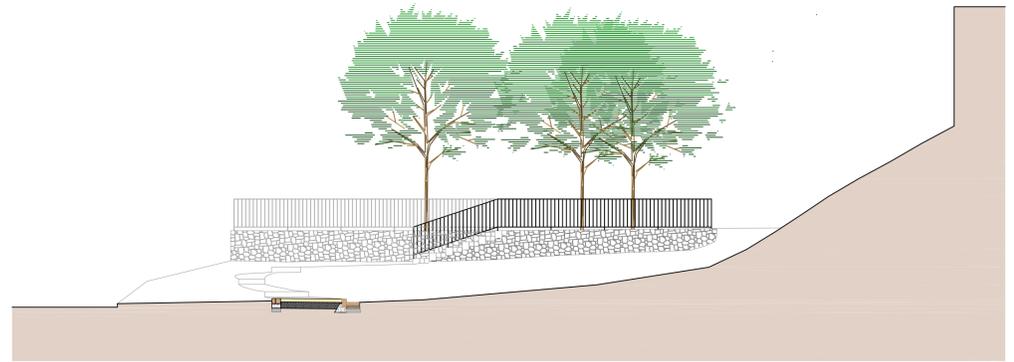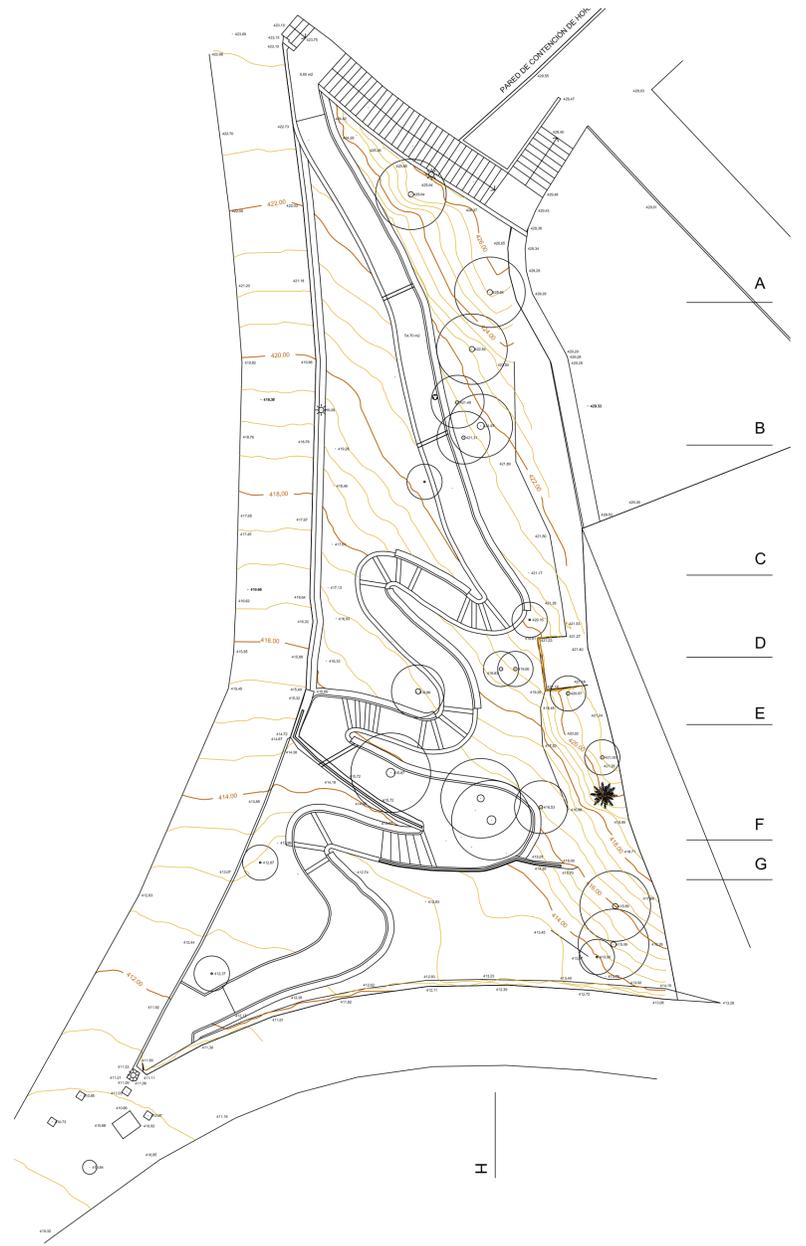

SECCION G

PROYECTO:
PAISAJÍSTICO ESPACIO PUBLICO "SES TIMBES"

SITUACION:
Ses Timbes. Gallea

PROMOTOR:
AYUNTAMENT DE PUIGPUNYENT

AUTOR DEL PROYECTO:
JESSICA FDEZ-CAÑAVERAL MALMBORG
LUIS FONTES (Col.)

Polígono 4 Parcela 65 - Aptdo 237
07350 Binissalem - Mallorca
jcañaverall@gmail.com

PLANO:
SECCIONES

FECHA: NOVIEMBRE 2016
ESCALA: 1:100

C+F
ARQ.

PLANO Nº:
A02