


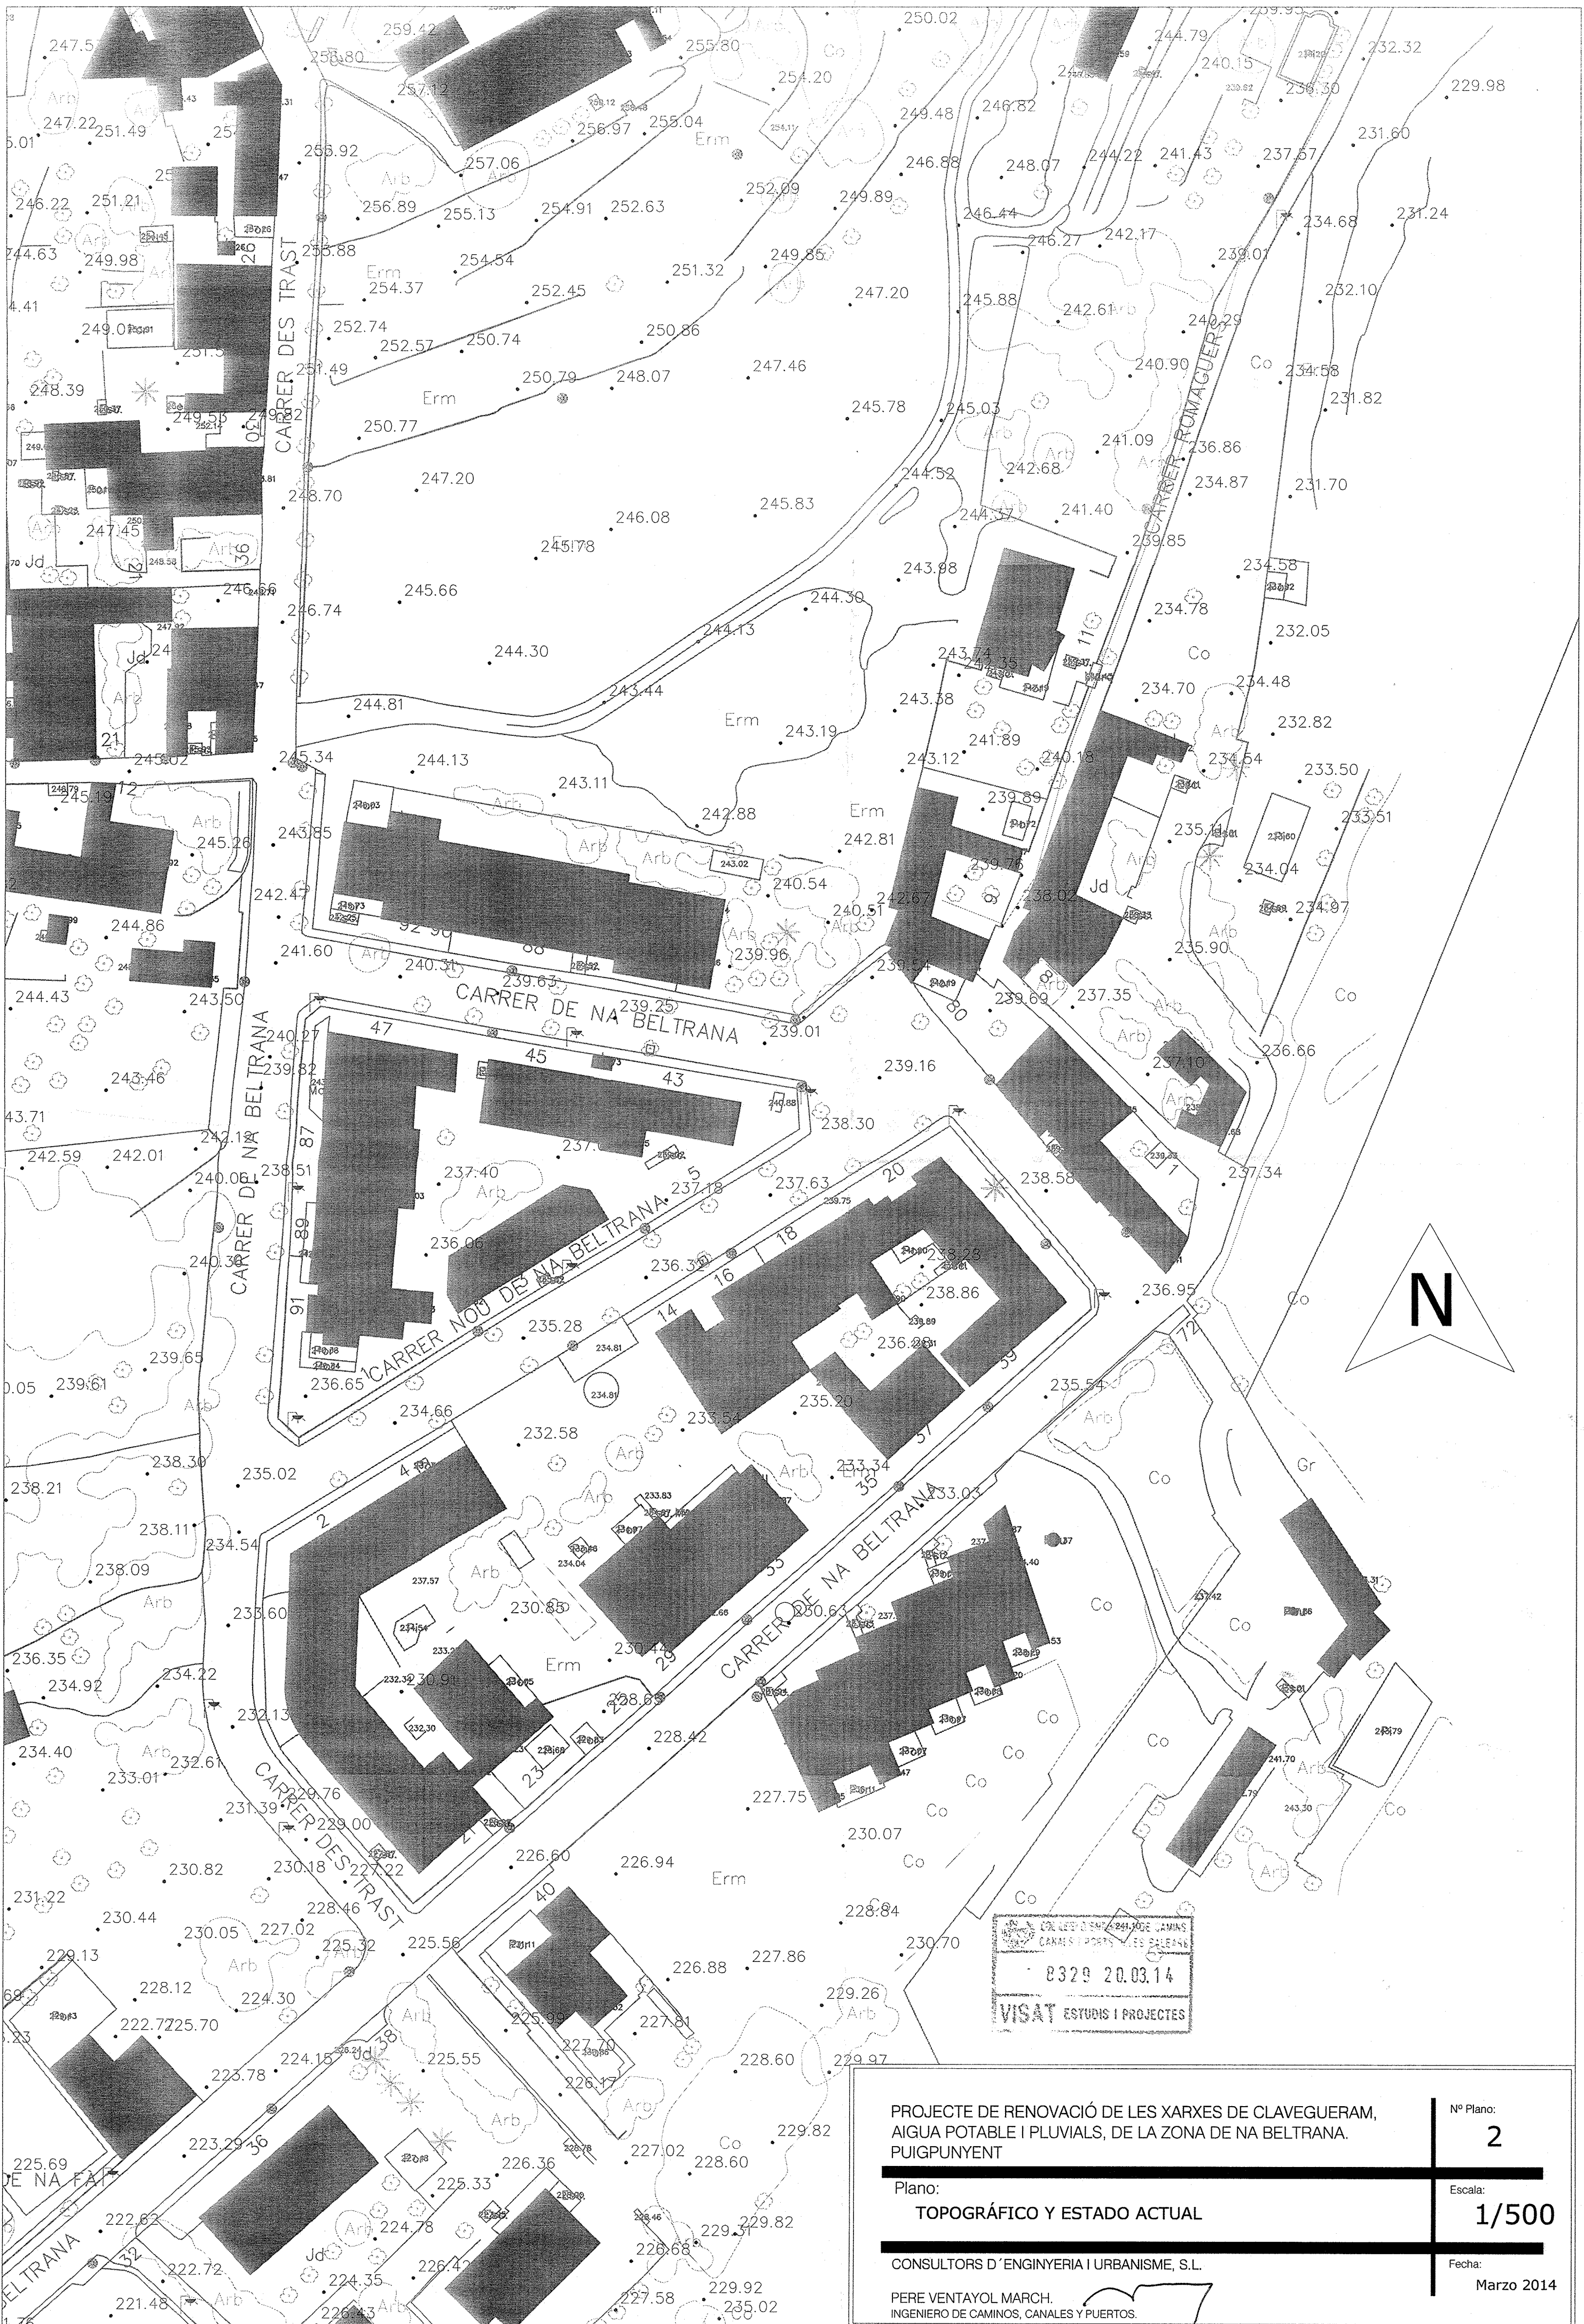

PROJECTE DE RENOVACIÓ DE LES XARXES DE CLAVEGUERAM,
AIGUA POTABLE I PLUVIALS, DE LA ZONA DE NA BELTRANA.
PUIGPUNYENT

Plano:
TOPOGRÀFIC Y ESTADO ACTUAL

CONSULTORS D' ENGINYERIA I URBANISME, S.L.

PERE VENTAYOL MARCH.
INGENIERO DE CAMINOS, CANALES Y PUERTOS.

Nº Plano:

2

Escala:

1/500

Fecha:

Marzo 2014