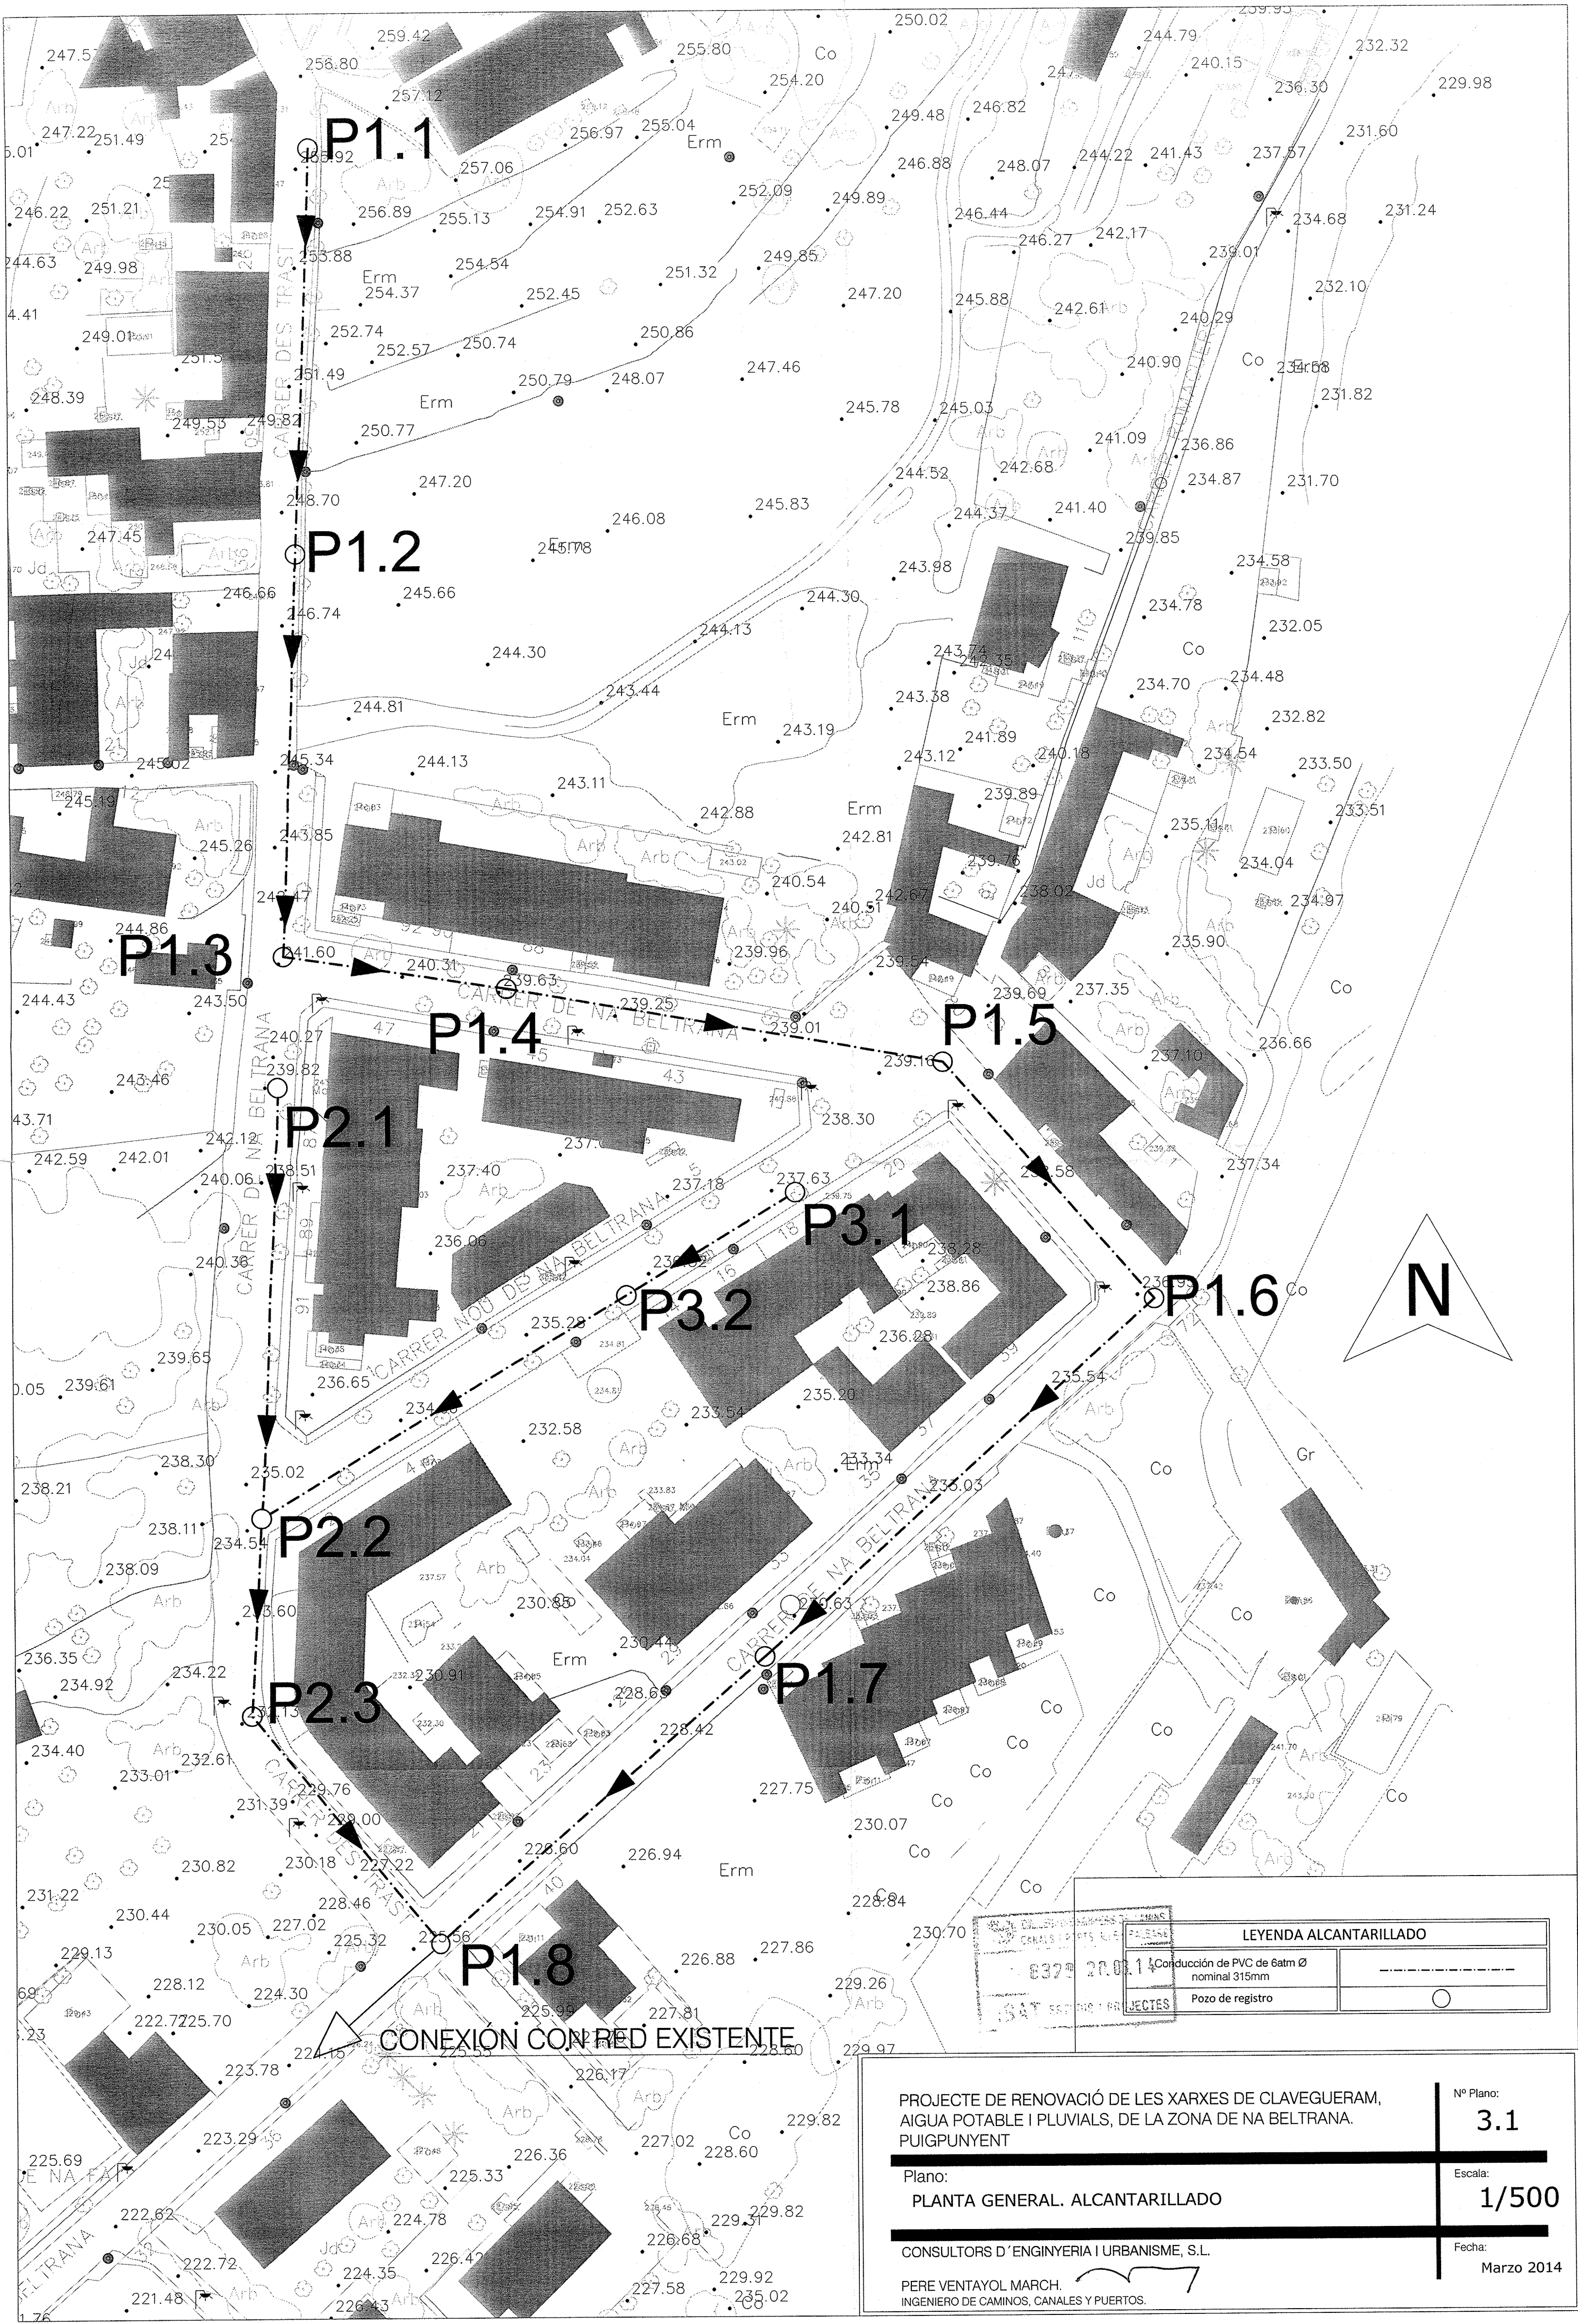


LEYENDA ALCANTARILLADO	
Conducción de PVC de 60mm Ø nominal 315mm	Pozo de registro

PROYECTO DE RENOVACIÓ DE LES XARXES DE CLAVEGUERAM, AIGUA POTABLE I PLUVIALS, DE LA ZONA DE NA BELTRANA. PUIGPUNYENT

Plano: **PLANTA GENERAL. ALCANTARILLADO**

CONSULTORS D'ENGINYERIA I URBANISME, S.L.

PERE VENTAYOL MARCH.
INGENIERO DE CAMINOS, CANALES Y PUERTOS.

Nº Plano: **3.1**

Escala: **1/500**

Fecha: **Marzo 2014**