


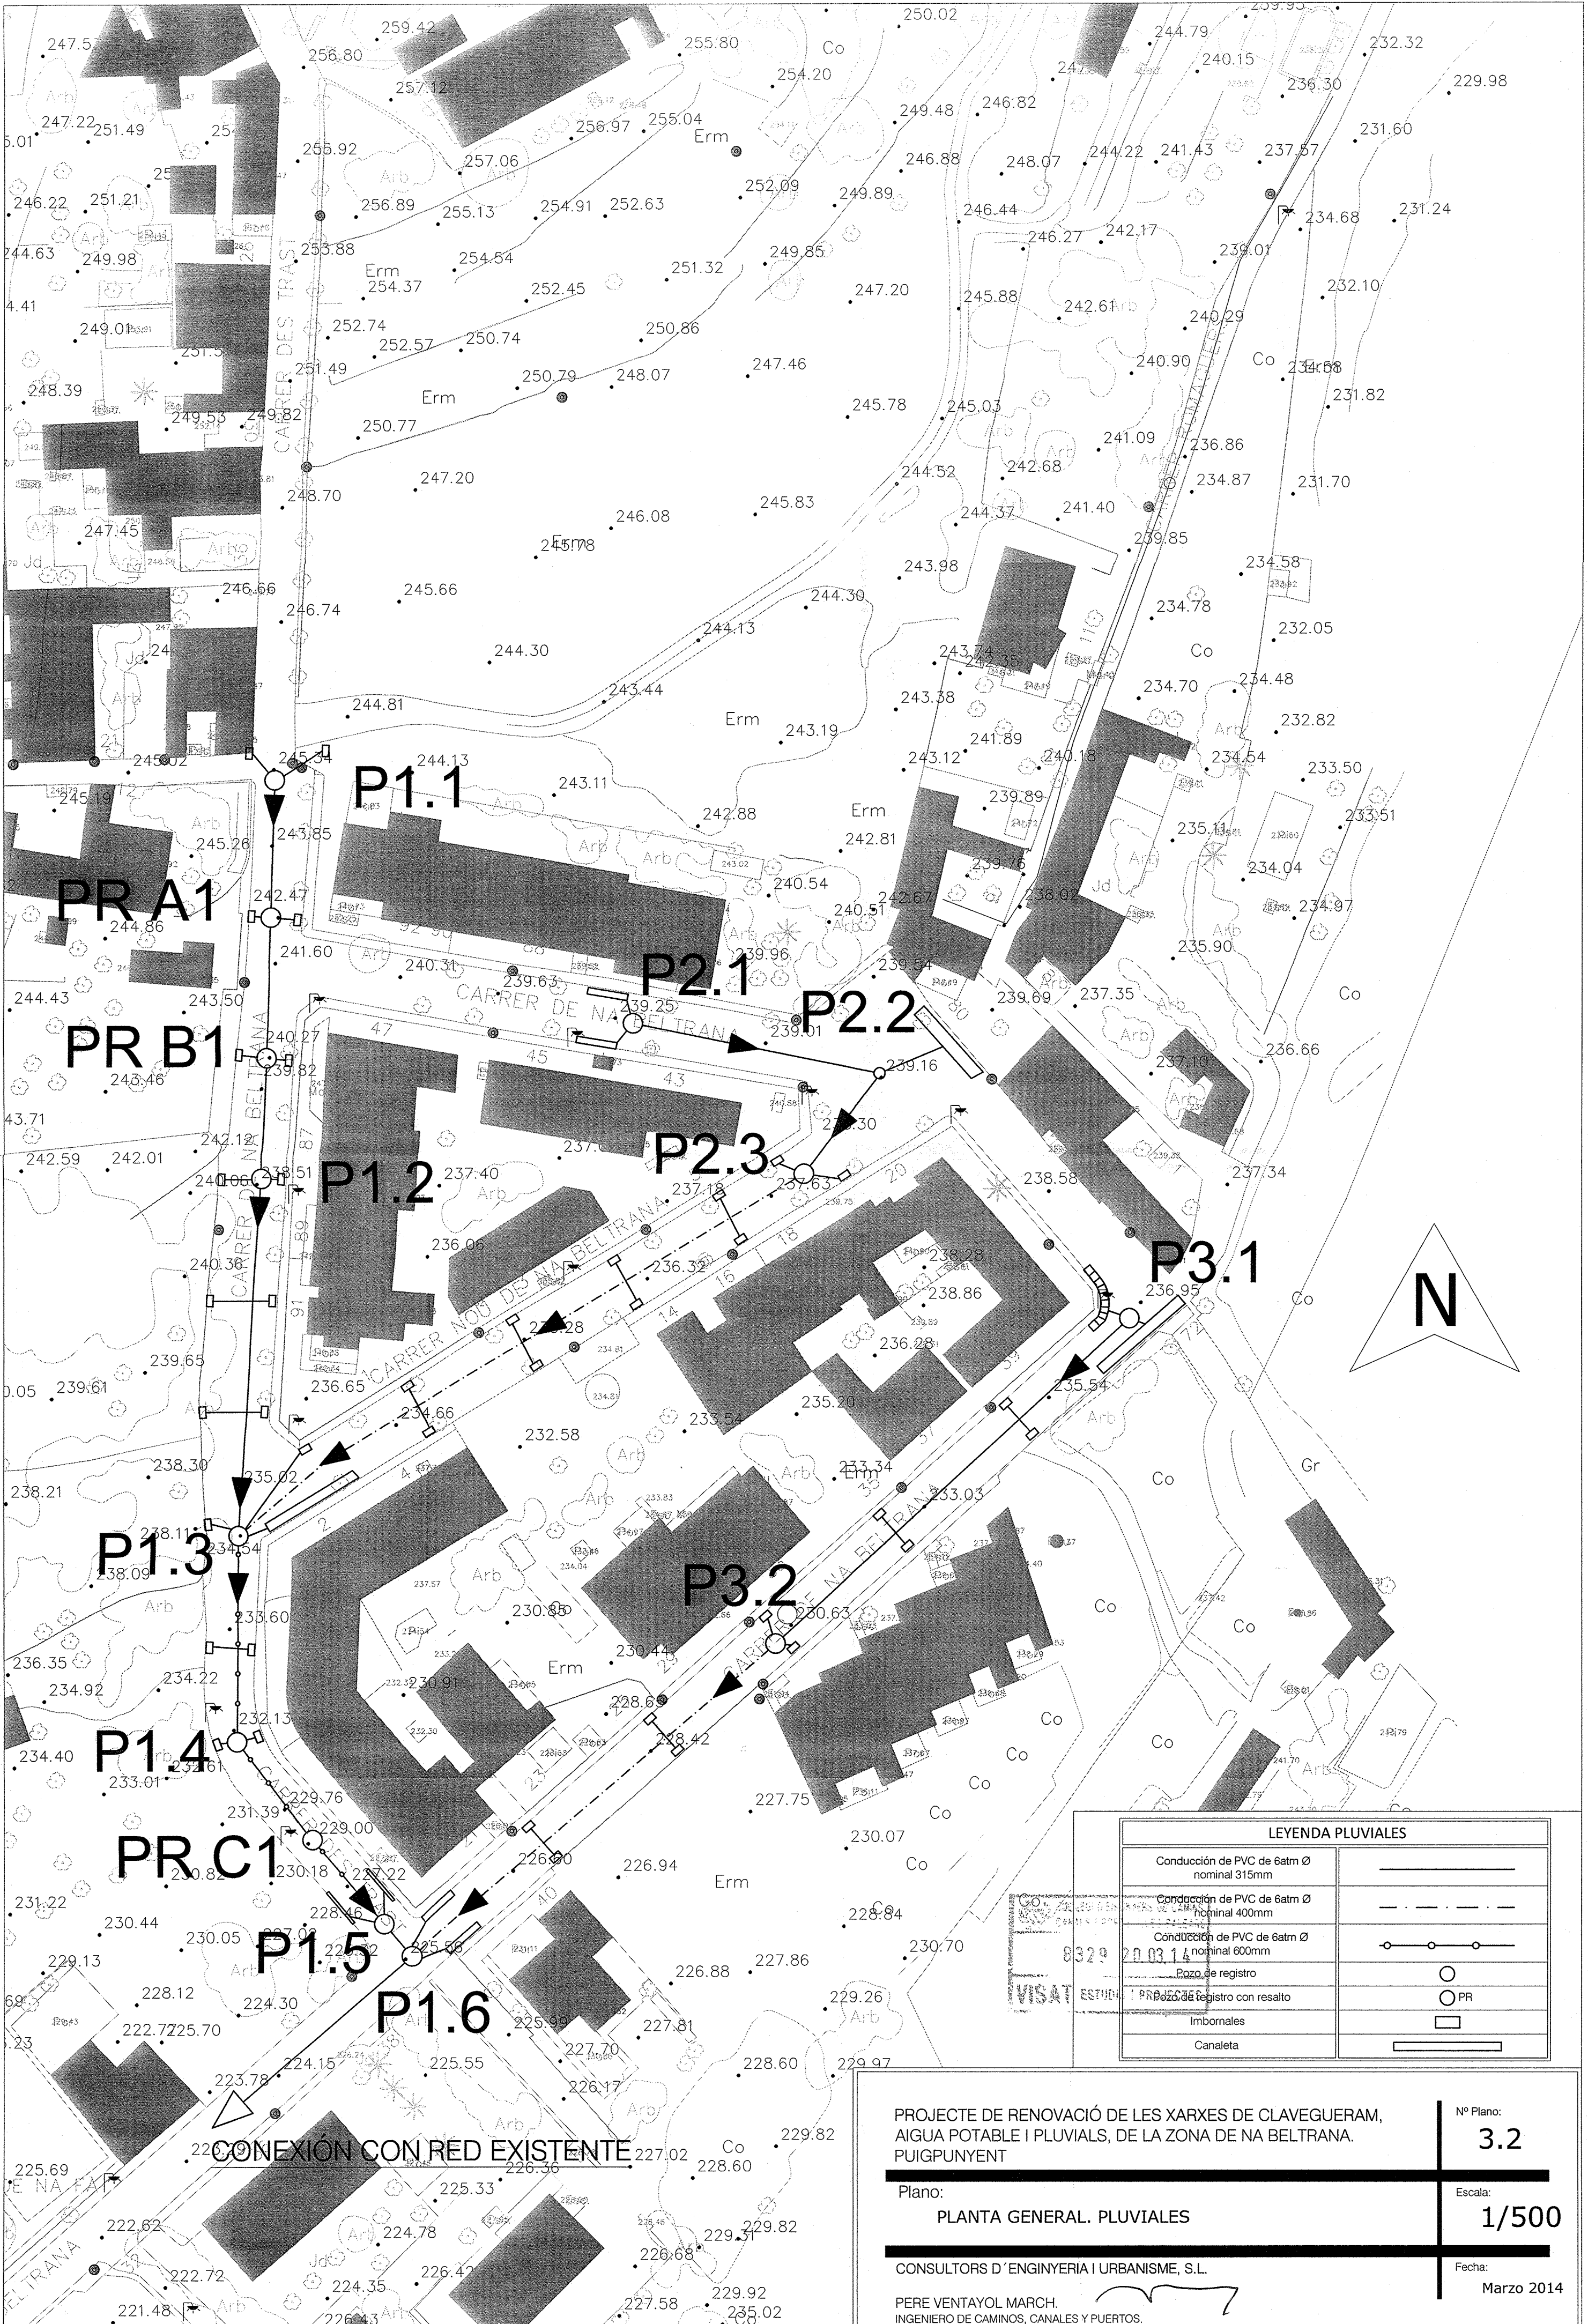

LEYENDA PLUVIALES	
Conducción de PVC de 6atm Ø nominal 315mm	—————
Conducción de PVC de 6atm Ø nominal 400mm	- - - - -
Conducción de PVC de 6atm Ø nominal 600mm	○ — ○ — ○ —
Bozo de registro	○
Bozo de registro con resalto	○ PR
Imbornales	□
Canaleta	▬

PROJECTE DE RENOVACIÓ DE LES XARXES DE CLAVEGUERAM, AIGUA POTABLE I PLUVIALS, DE LA ZONA DE NA BELTRANA. PUIGPUNYENT

Plano:
PLANTA GENERAL. PLUVIALES

CONSULTORS D'ENGINYERIA I URBANISME, S.L.
PERE VENTAYOL MARCH.
INGENIERO DE CAMINOS, CANALES Y PUERTOS.

Nº Plano:
3.2
Escala:
1/500
Fecha:
Marzo 2014