


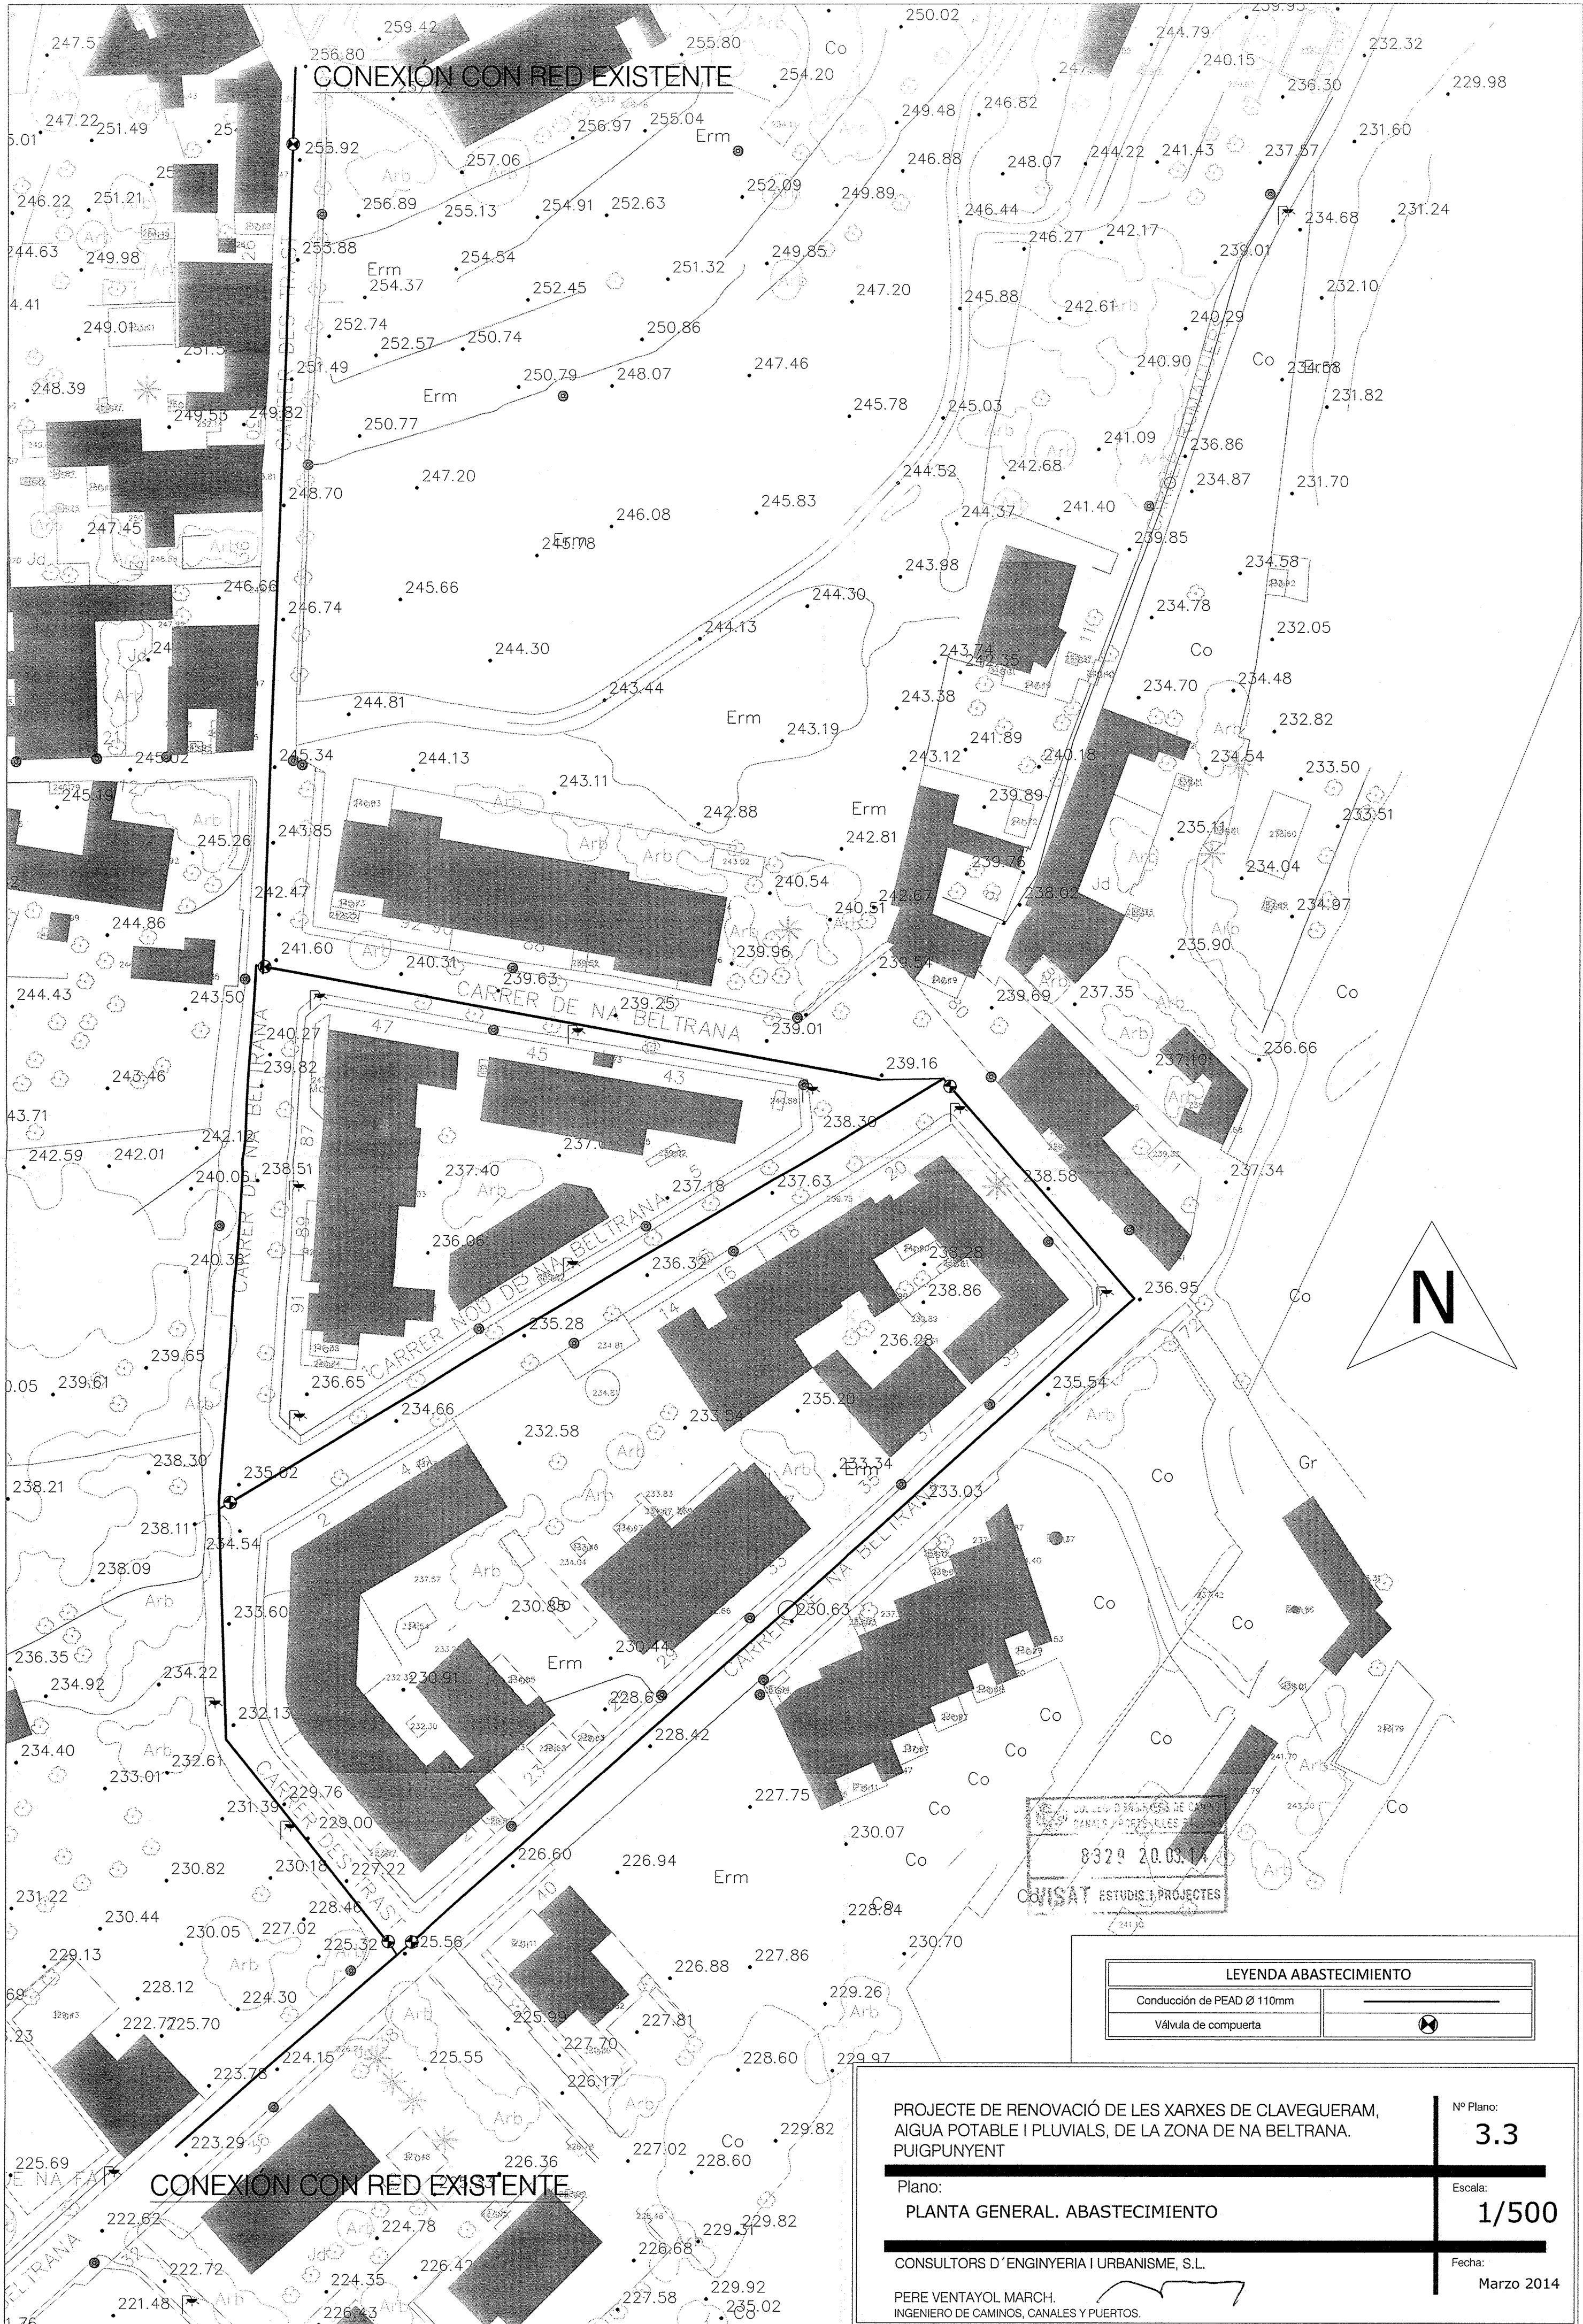

CONEXIÓN CON RED EXISTENTE

N

LEYENDA ABASTECIMIENTO

Conducción de PEAD Ø 110mm	—
Válvula de compuerta	⊗

PROJECTE DE RENOVACIÓ DE LES XARXES DE CLAVEGUERAM,
AIGUA POTABLE I PLUVIALS, DE LA ZONA DE NA BELTRANA,
PUIGPUNYENT

Plano:
PLANTA GENERAL. ABASTECIMIENTO

CONSULTORS D'ENGINYERIA I URBANISME, S.L.

PERE VENTAYOL MARCH,
INGENIERO DE CAMINOS, CANALES Y PUERTOS.

Nº Plano:

3.3

Escala:

1/500

Fecha:

Marzo 2014