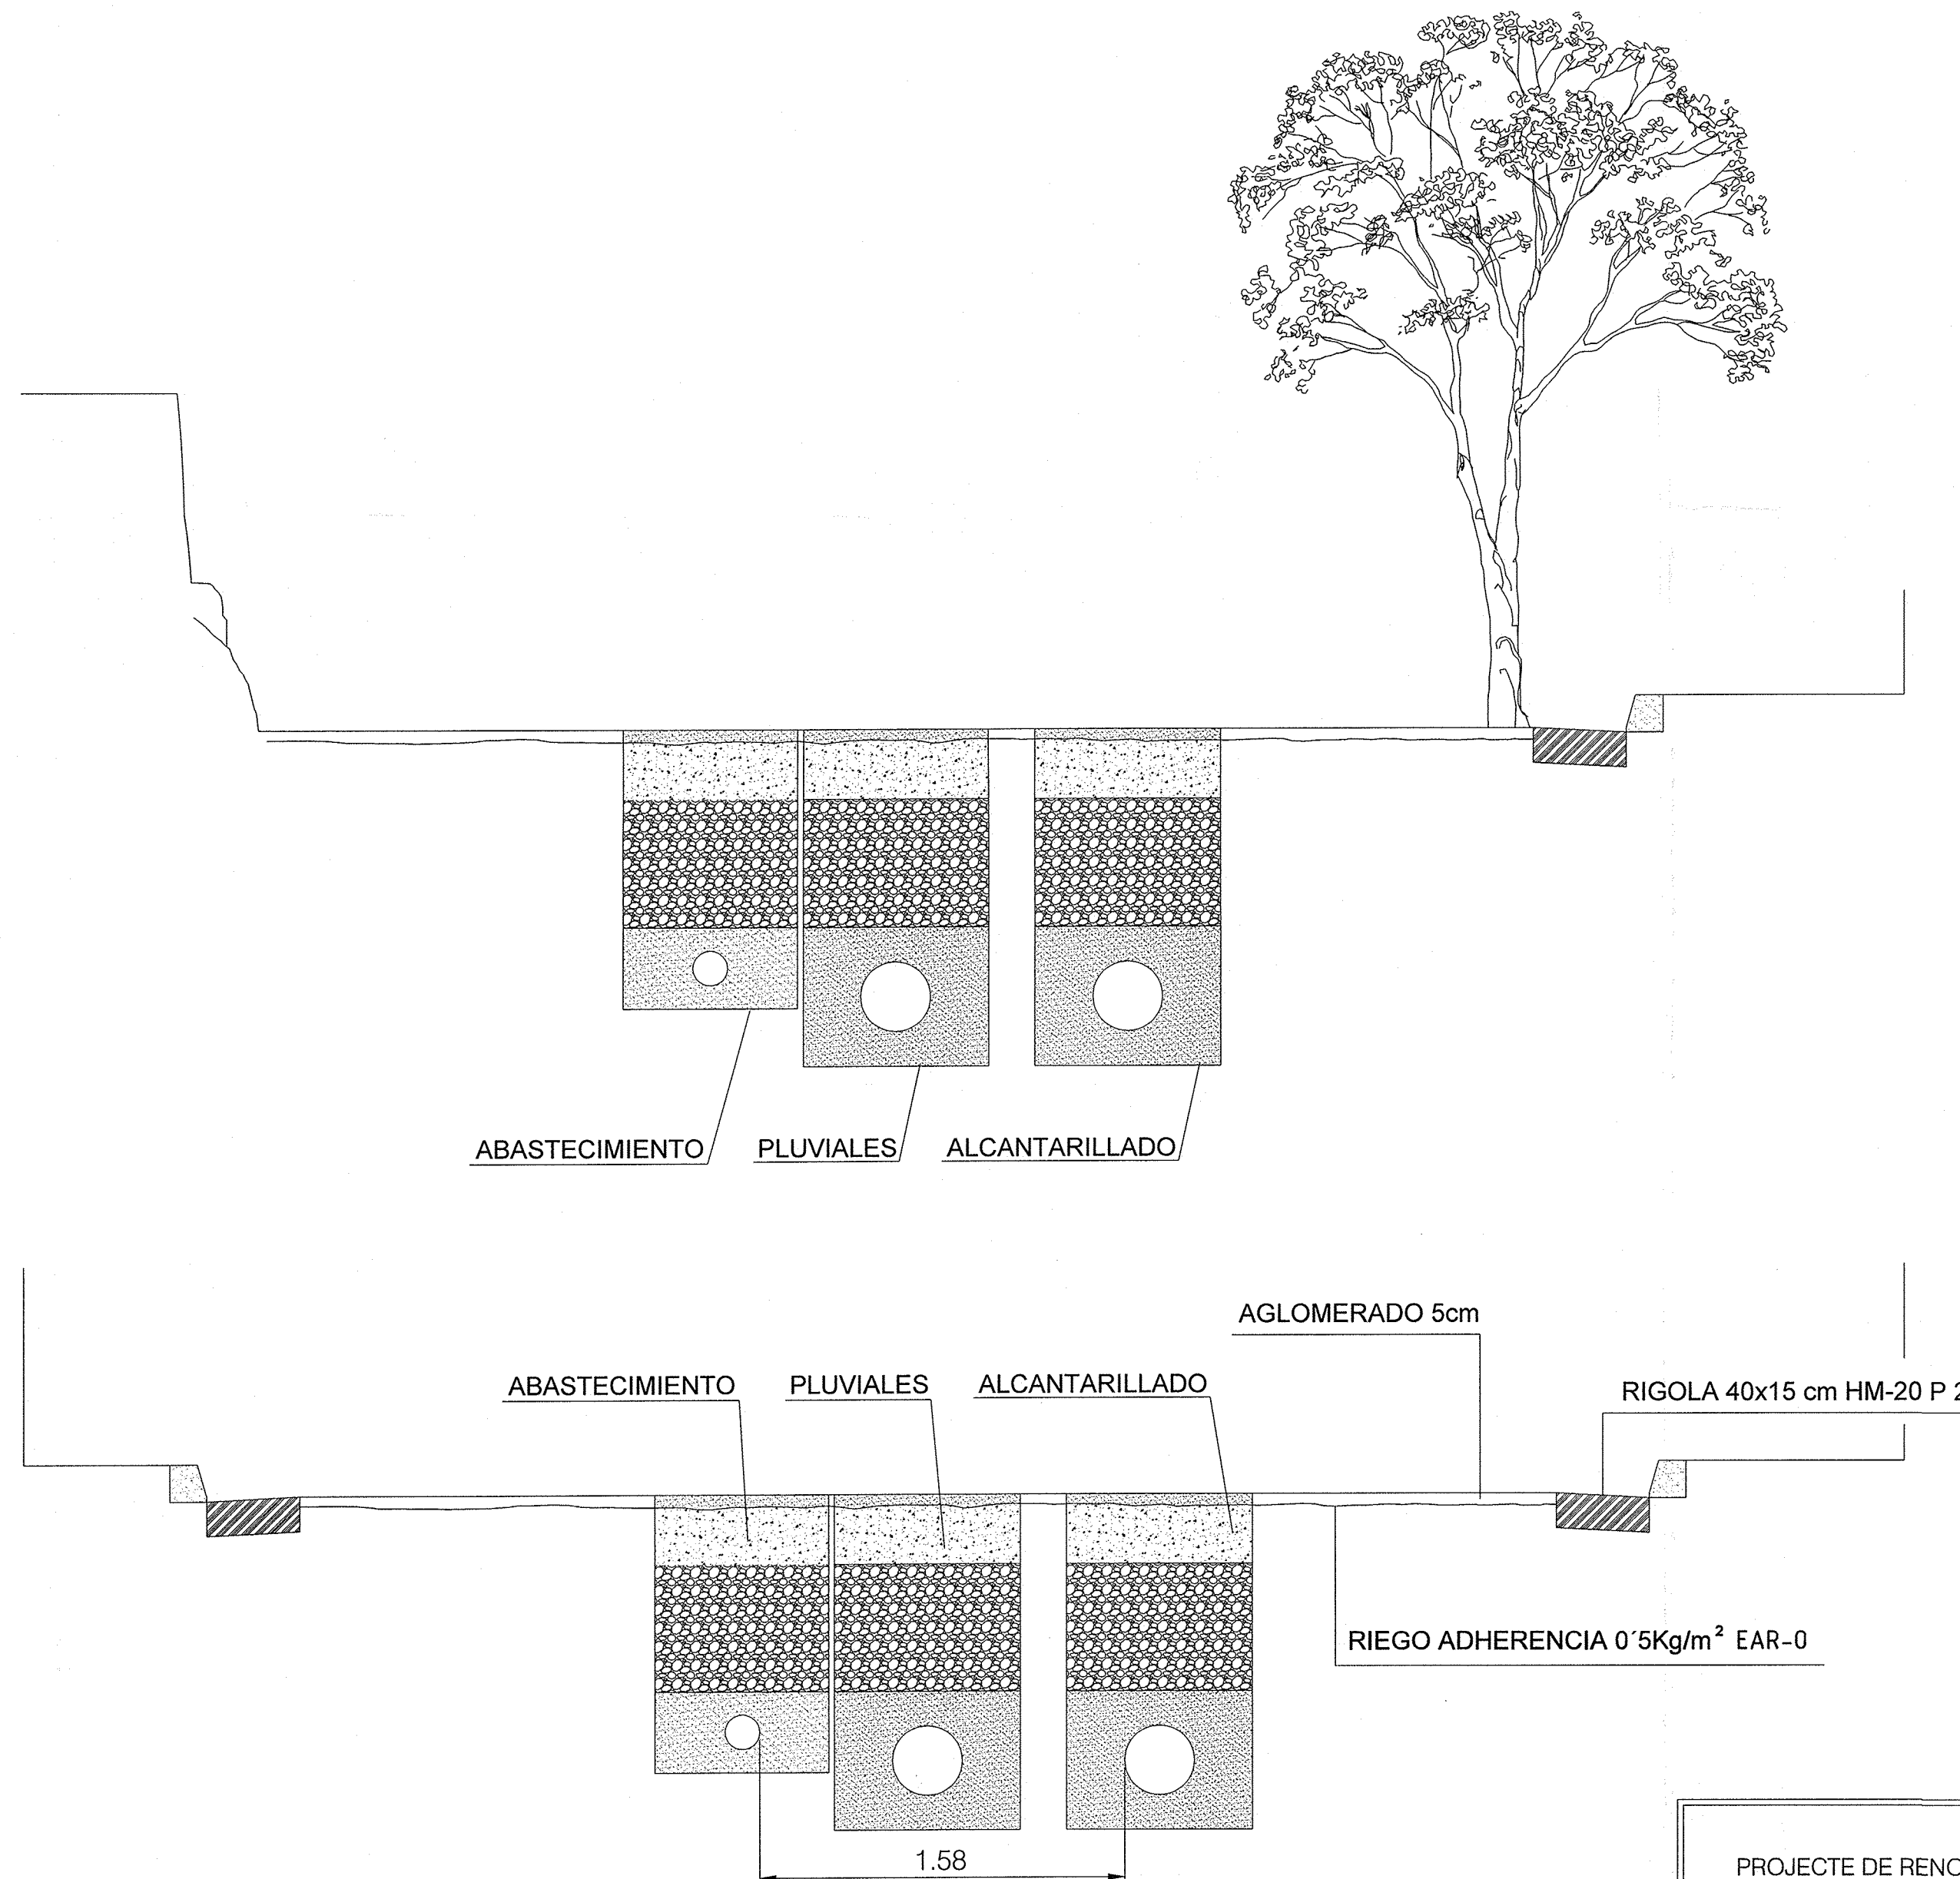


PROJECTE DE RENOVACIÓ DE LES XARXES DE CLAVEGUERAM,
AIGUA POTABLE I PLUVIALS, DE LA ZONA DE NA BELTRANA.
PUIGPUNYENT

Plano:

SECCIÓ TIPO Y DETALLES DE PAVIMENTACIÓ

CONSULTORS D'ENGINYERIA I URBANISME, S.L.

PERE VENTAYOL MARCH.
INGENIERO DE CAMINOS, CANALES Y PUERTOS.

Nº Plano:

6

Escala:

Varias

Fecha:

Marzo 2014